


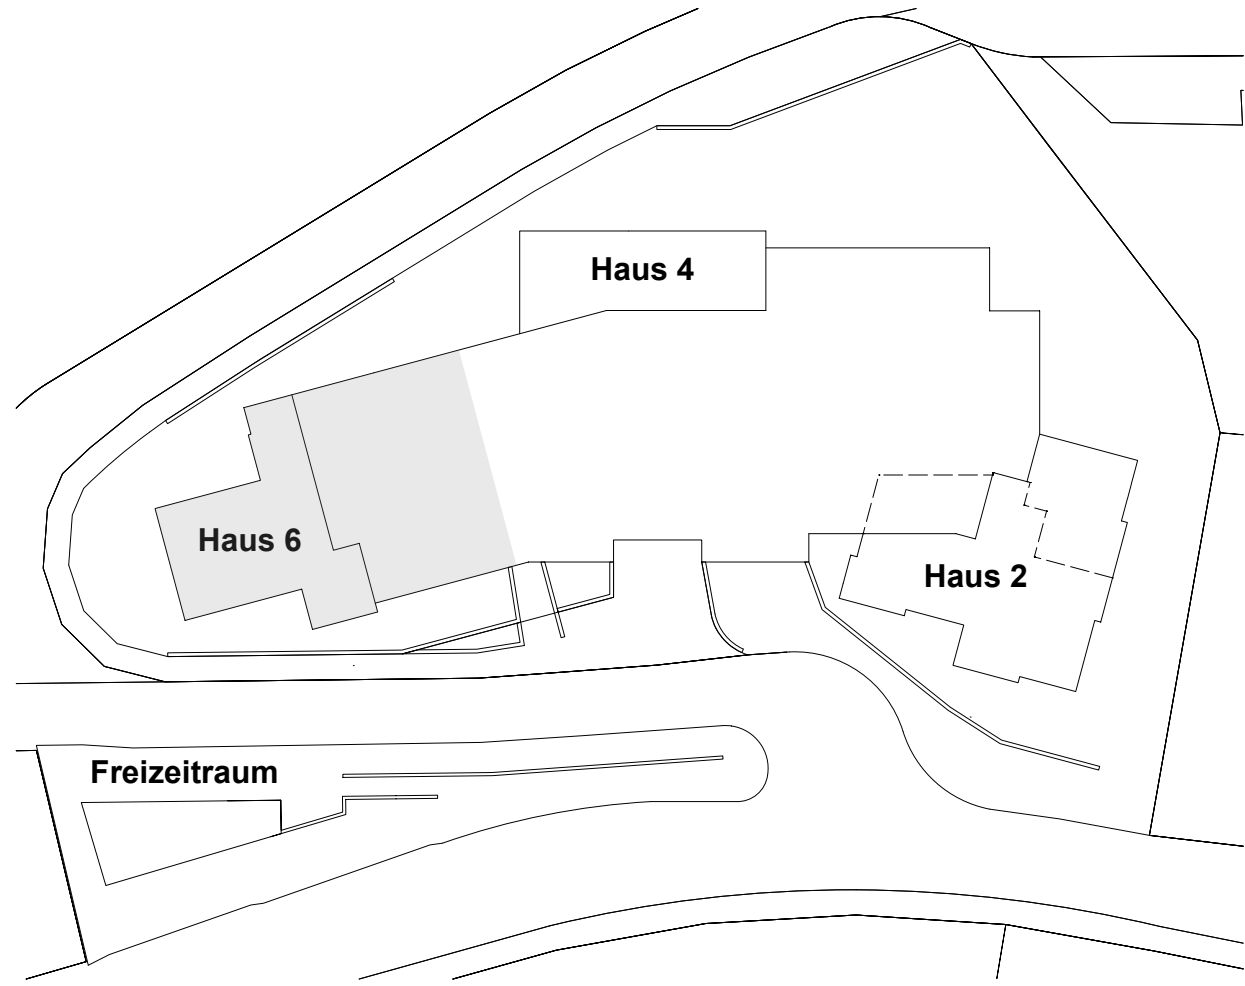

OK fertig Boden E0 (Haus 2) $\pm 0.00 = 511.95$ m.ü.M.

Ausführungsprojekt

WÜB Badmatt, Wilen

Auftrag 421181
Plan 811

Einstellhalle / Haus 6

Bodenplatte Ebene 0
Etappe 3

Schalung 1:50 / 1:20

Emch+Berger WSB AG
Ingenieure und Geometer
Brüningstrasse 144
6060 Samen

Telefon 041 662 45 45
www.ebwsb.ch
samen@ebwsb.ch



Legende:

	Projektiertes Beton
	Bestehendes Beton
	Vorfabrizierte Elemente
	Backstein (tragend)
	Kalksandstein (tragend)
	Wärmedämmung (hart)
	Wärmedämmung (weich)
	Öffnung (Ausparung)
	Betonwände im oberen Geschoss
	Mauerwerk im oberen Geschoss (tragend)
	Magerbetonriegel / -latzen (unbewehrt)
	D Decke
	W Wand
	B Boden
	F Fundament
	BR Brüstung
	ST Sturz
	SW Schwelle
	OK Oberkant
	UK Unterkant
	AK Ausserkant
	IK Innerkant
	r roh
	f fertig

Grundriss — Blickrichtung nach unten
Untersicht — Blickrichtung nach oben


Index Änderungen

Index	Änderungen

Bauteil:	Betonqualität:
Decken, Innenwände, Innentreppe	Betontyp : C 25/30 Exposition : XC1 Grösskom : Dmax 32
Bodenplatten, Erdberührte Wände, Vordächer, Decken über EH	Betontyp : C 30/37 Exposition : XC4, XF1 Grösskom : Dmax 32
Magerbetonriegel / Magerbetonlatzen	Betontyp : CEM I kg/m ³ 200 Exposition : X0 Grösskom : Dmax 32
Magerbeton	Betontyp : CEM I kg/m ³ 150 Exposition : X0 Grösskom : Dmax 32


Schalungstypen:	Typ 2, wenn nichts anderes angegeben
Abfasungen:	
Bewehrungsüberdeckung	Innen 2cm / Aussen 4cm / mit Chlorideinwirkung 5,5cm
Betonstahl:	Stahl B500B
Zugehörige Listen:	Eisenliste Stückliste 421181-811.1 ISODORN
Zugehörige Pläne:	Plan
Bemerkungen:	- Winterbaumassnahmen (unter 5°C) sind mit dem Bauingenieur abzusprechen. - Das Ingenieurbüro ist mind. 24 Stunden vor Beginn des Betonierens für die Bewehrungskontrolle zu benachrichtigen. - Sämtliche Ausparungen und Einlagen siehe Architekten-, Lift-, und Spezialausparungspläne der Installationsfirmen. Widersprüche sind dem Bauingenieur zu melden. - Bei stehenden Anschlussbewehrungen ohne Haken sind, falls eine Unfallgefahr besteht, geeignete Schutzmassnahmen zu treffen.

Grundriss 1:50

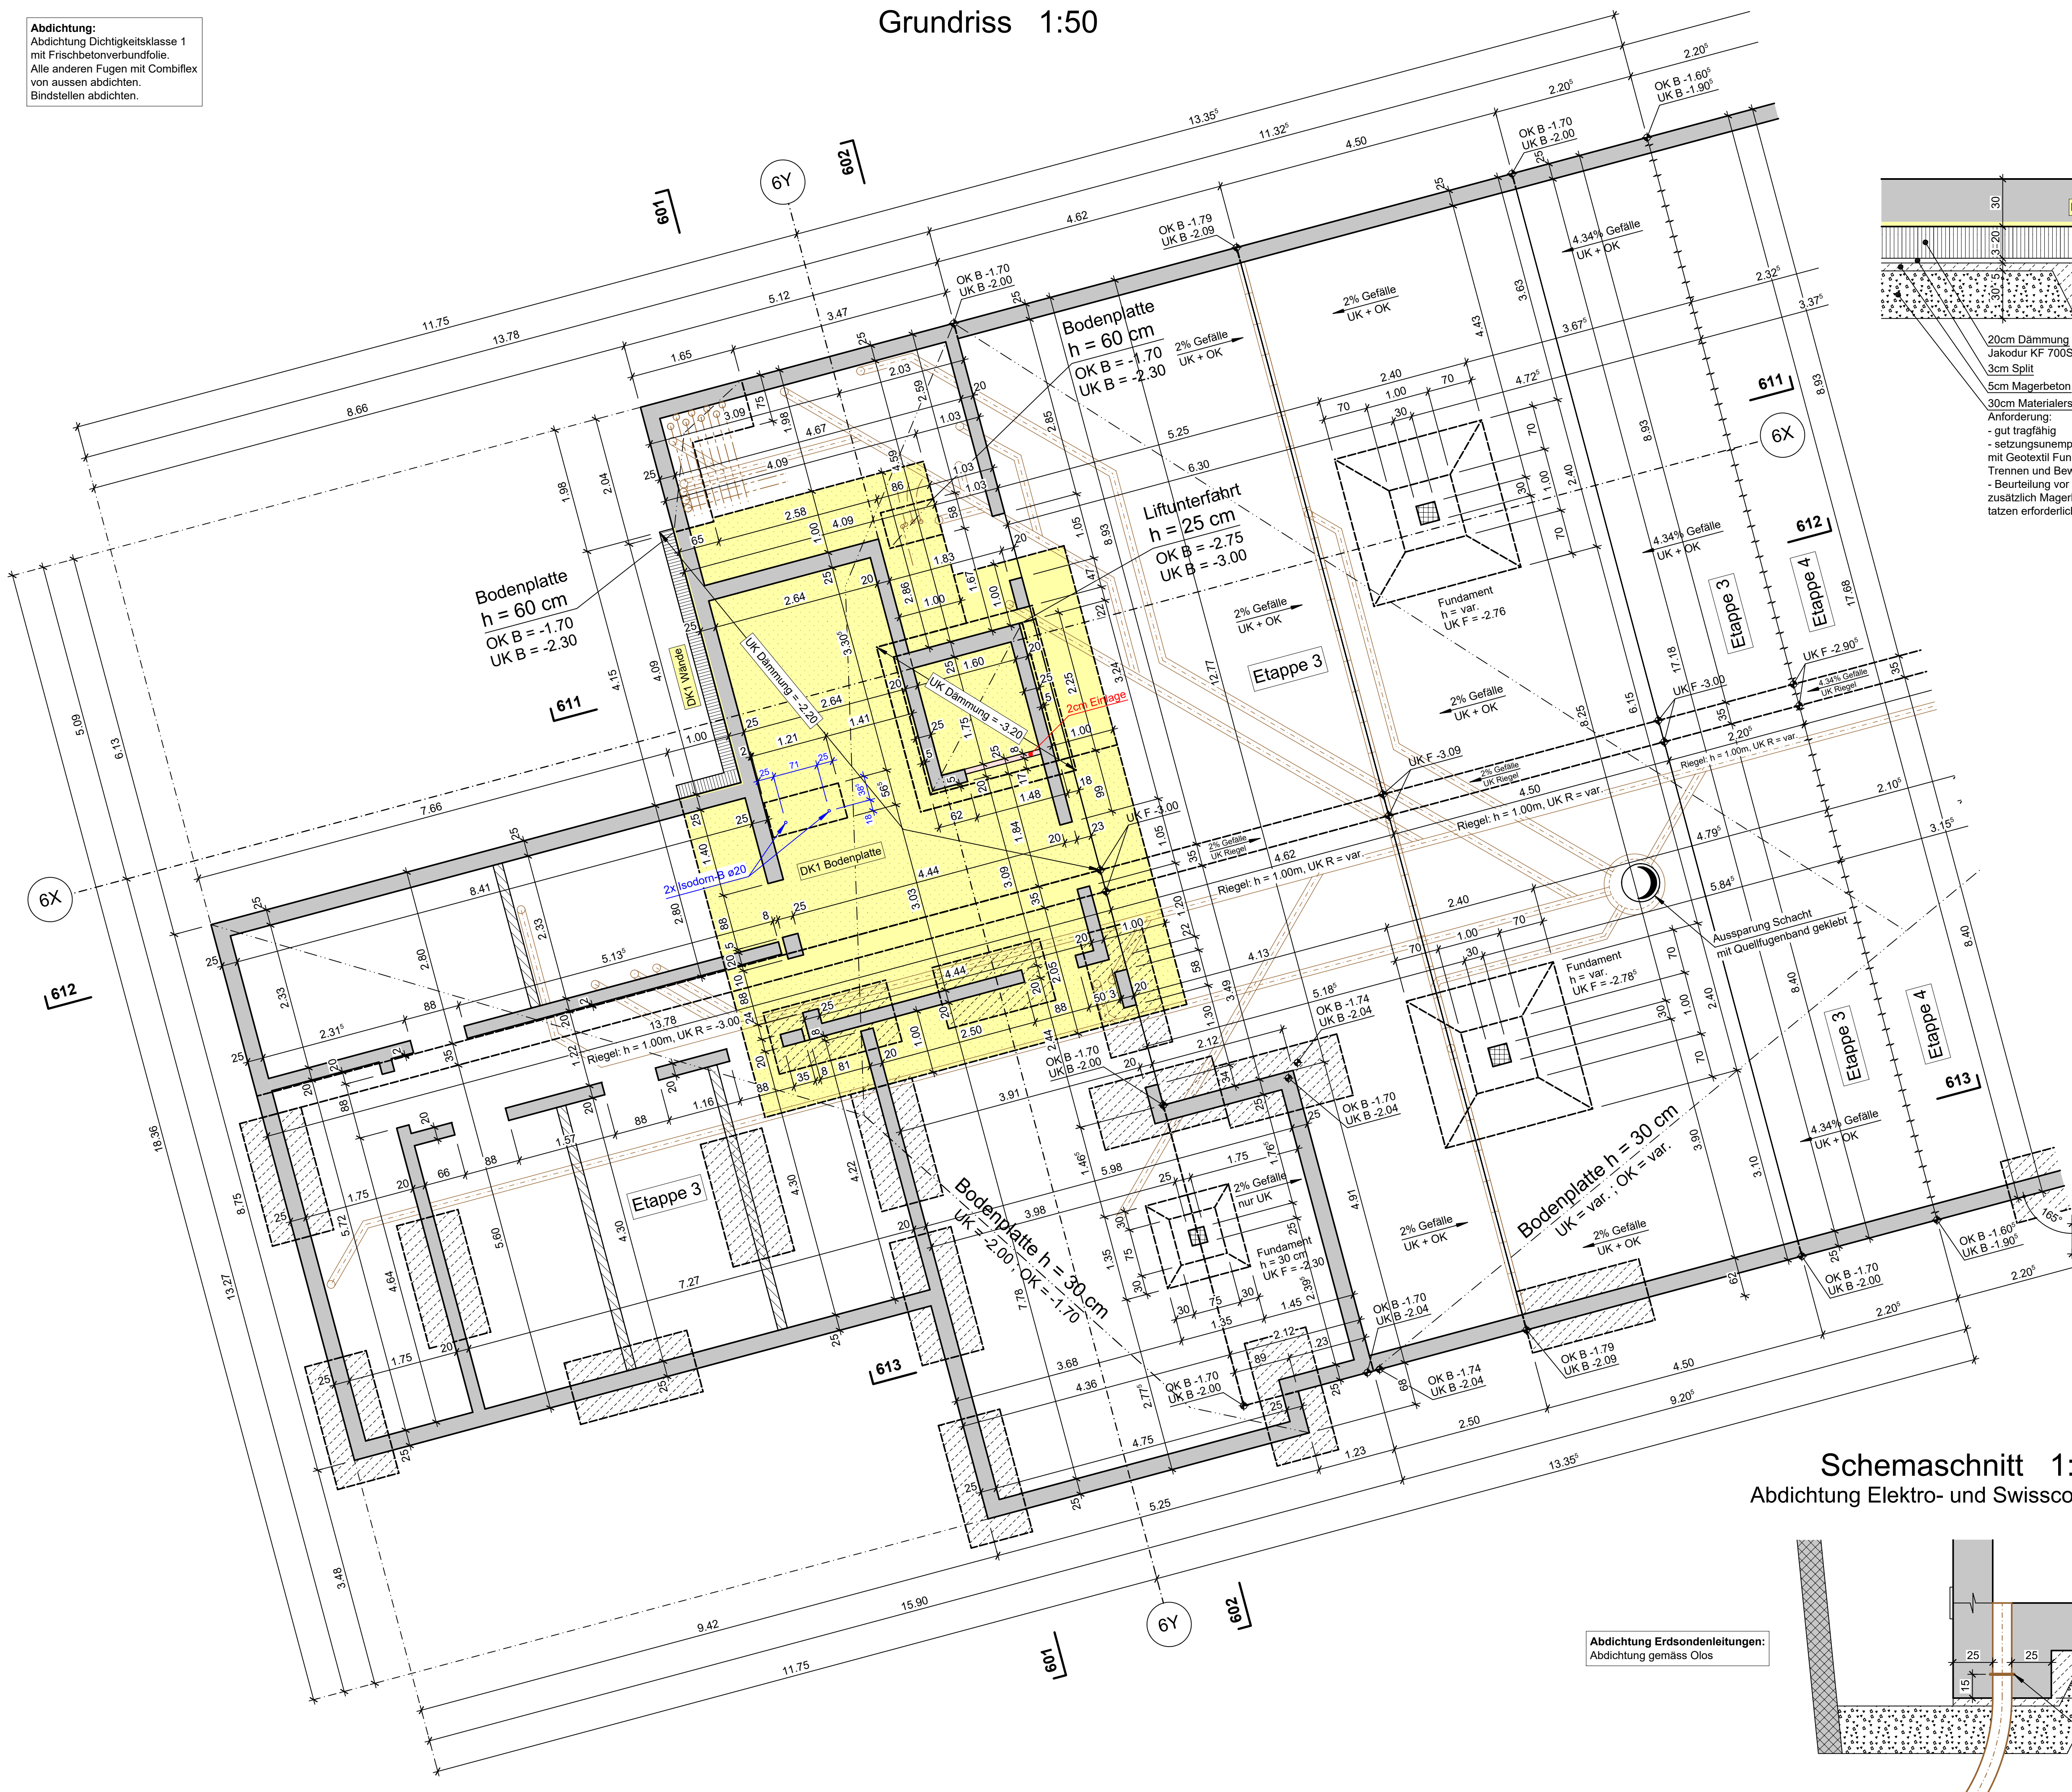


Schemaschnitt 1:20

Dämmung und Abdichtung

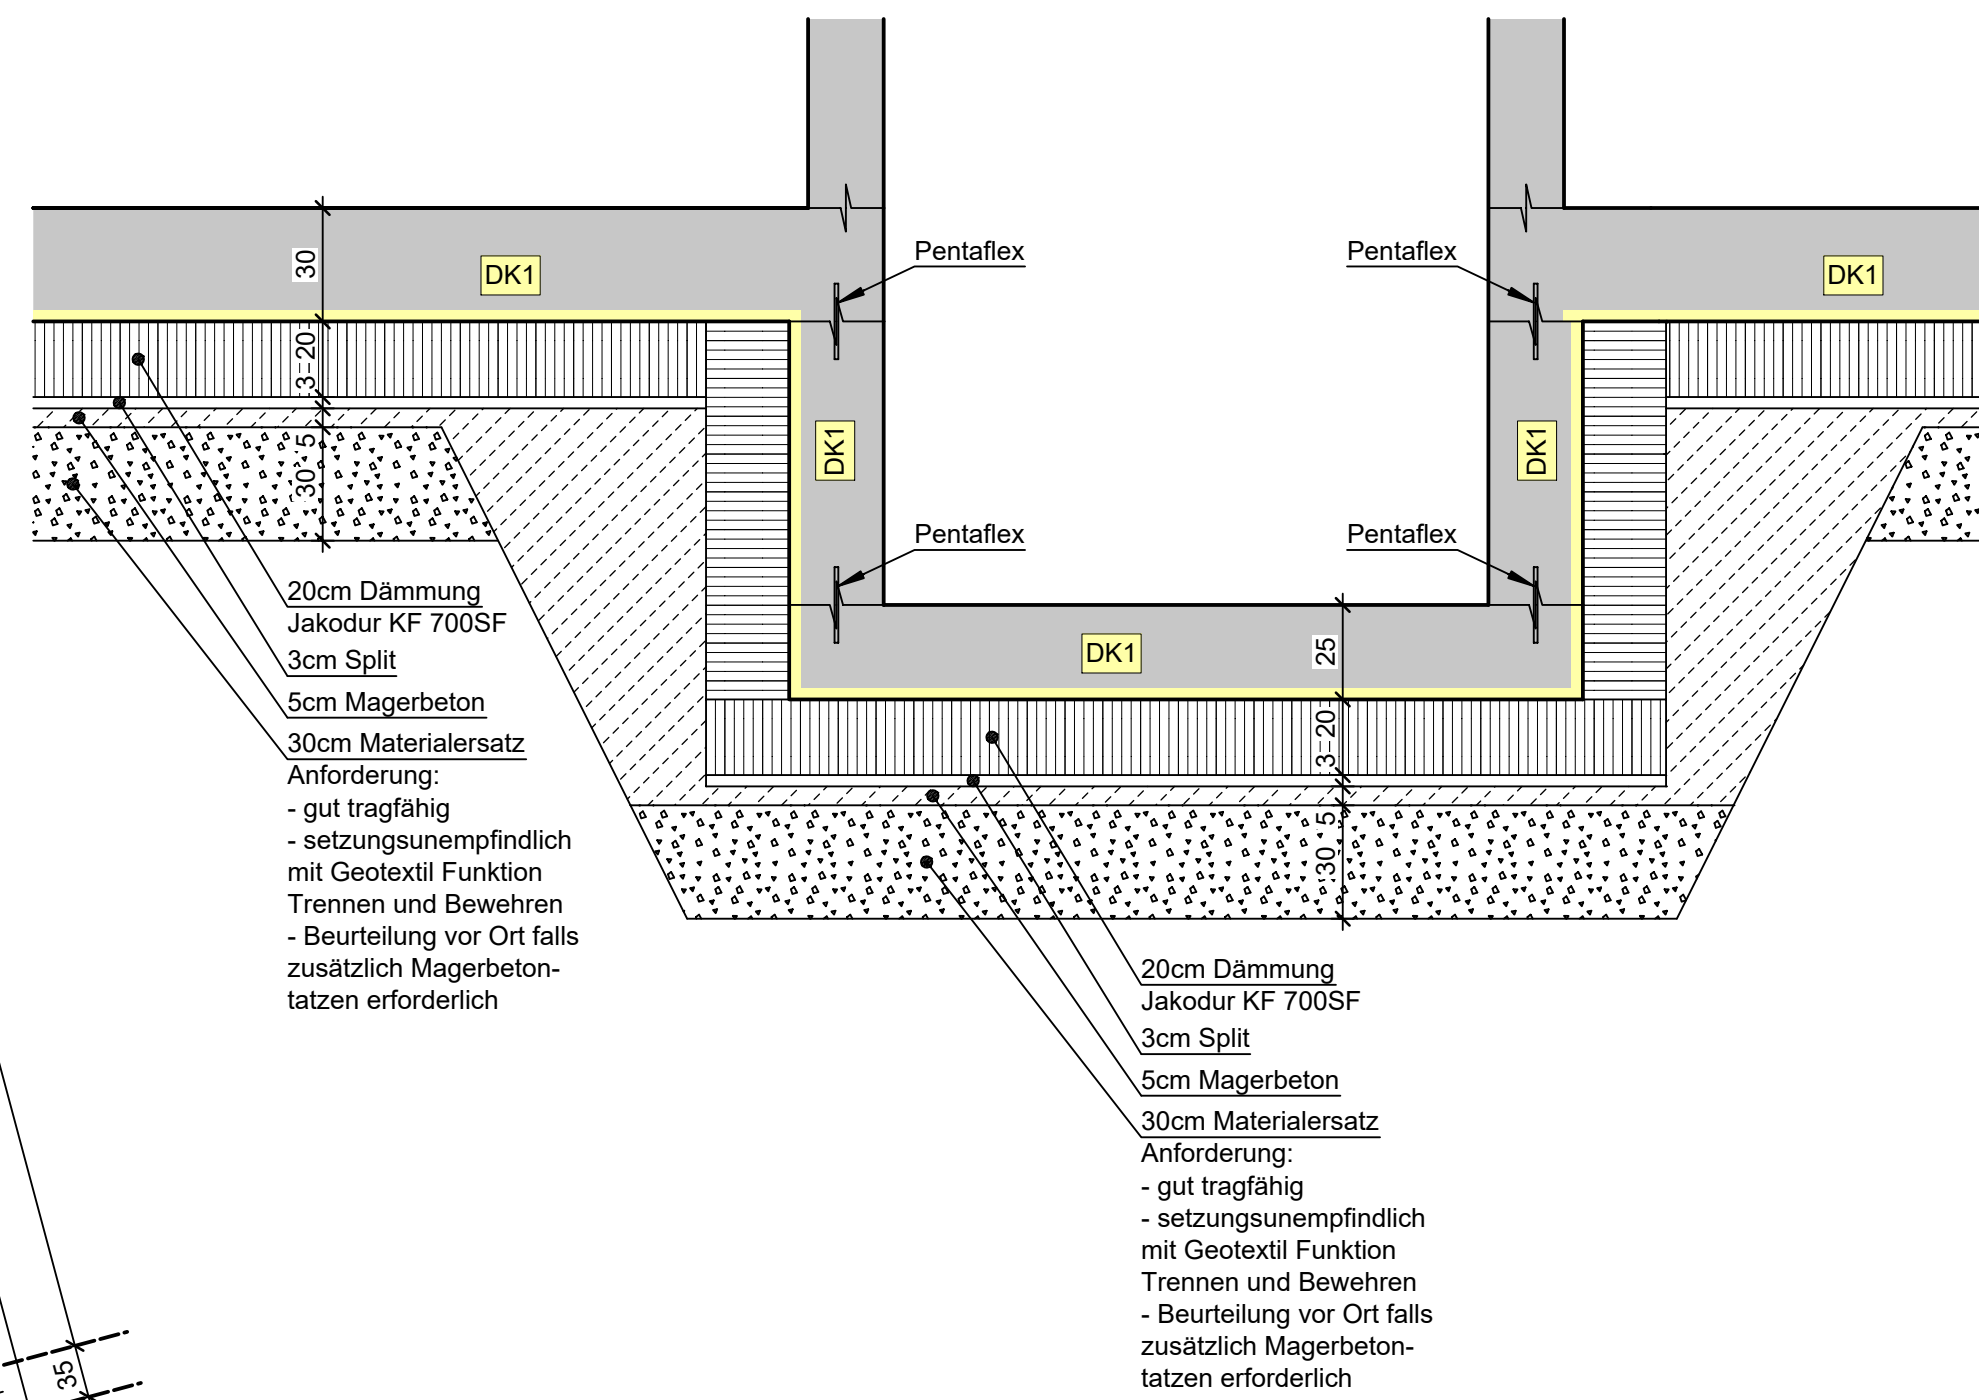


Schemaschnitt 1:20

Abdichtung

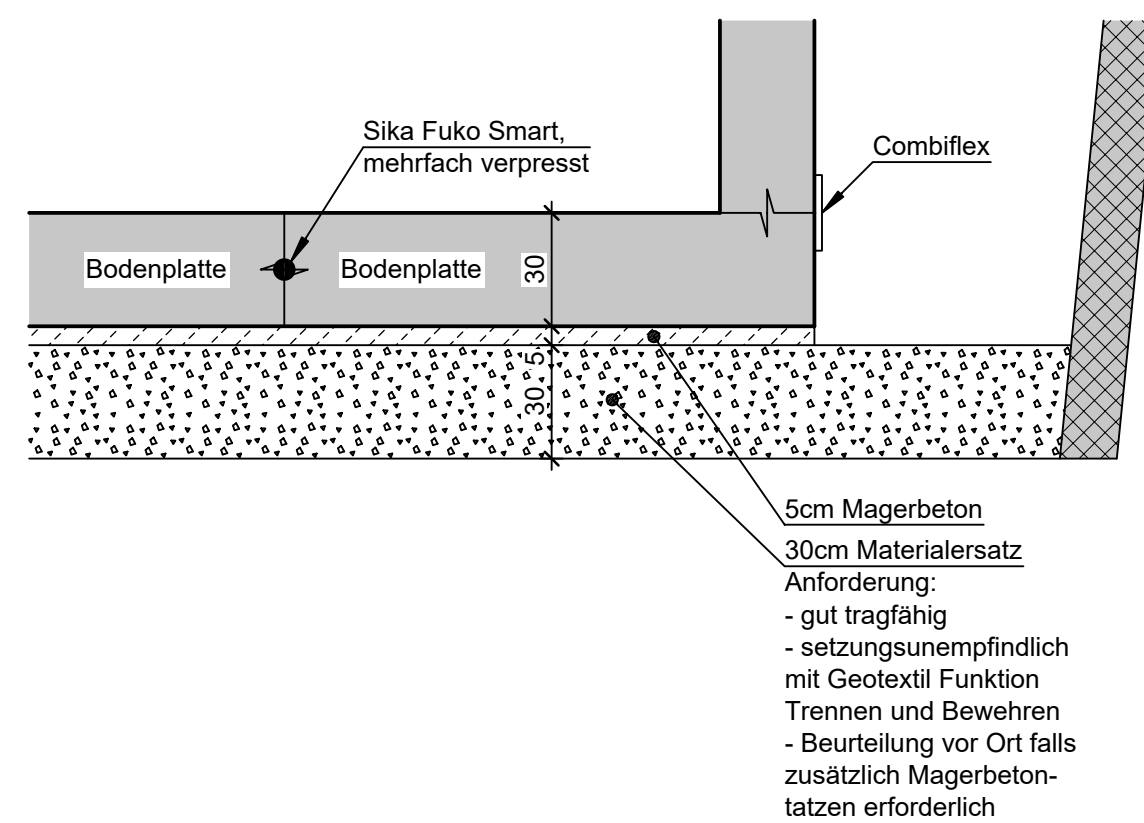


Schemaschnitt 1:20


Abdichtung Elektro- und Swisscomleitungen

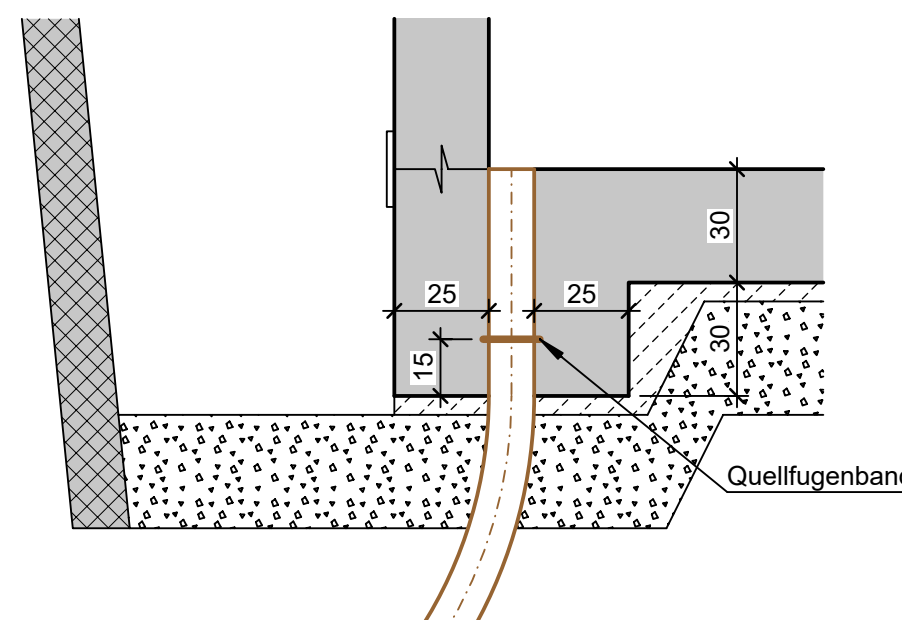


Schnitt 601 1:50

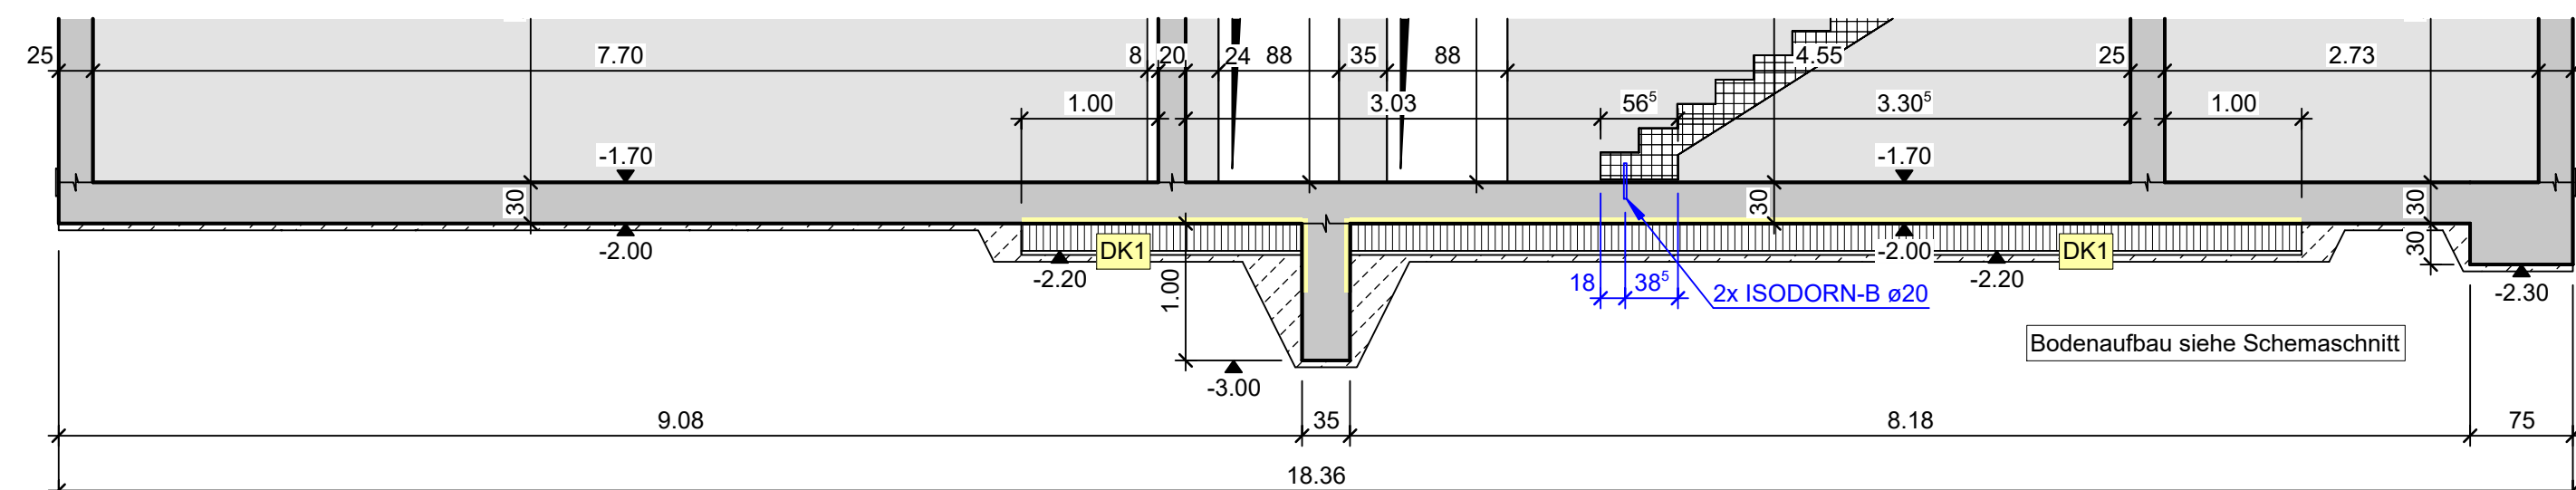


Schnitt 602 1:50

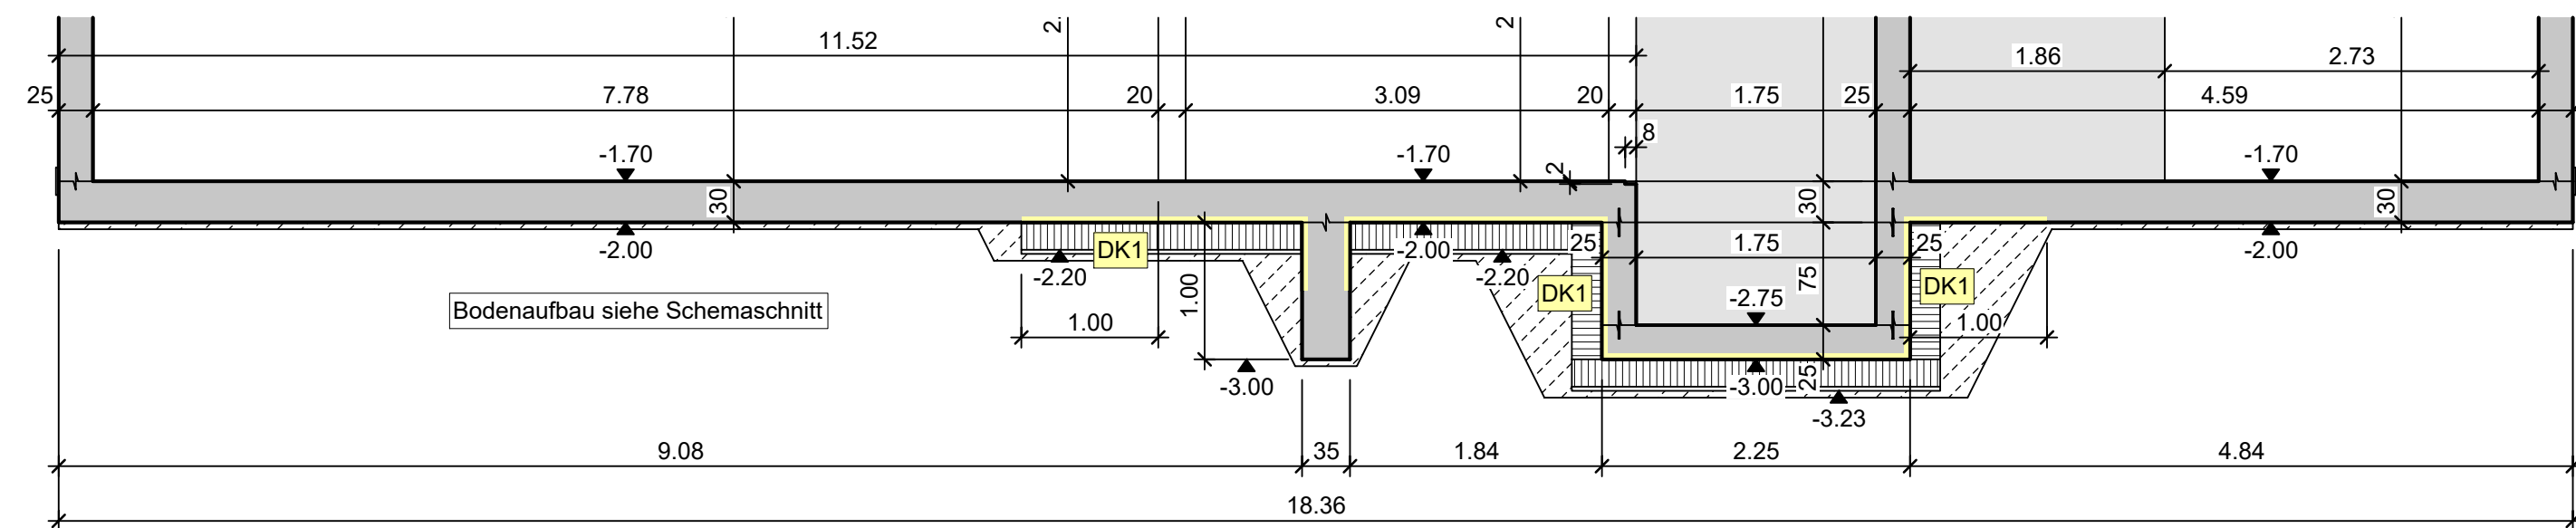

Schnitt 611 1:50

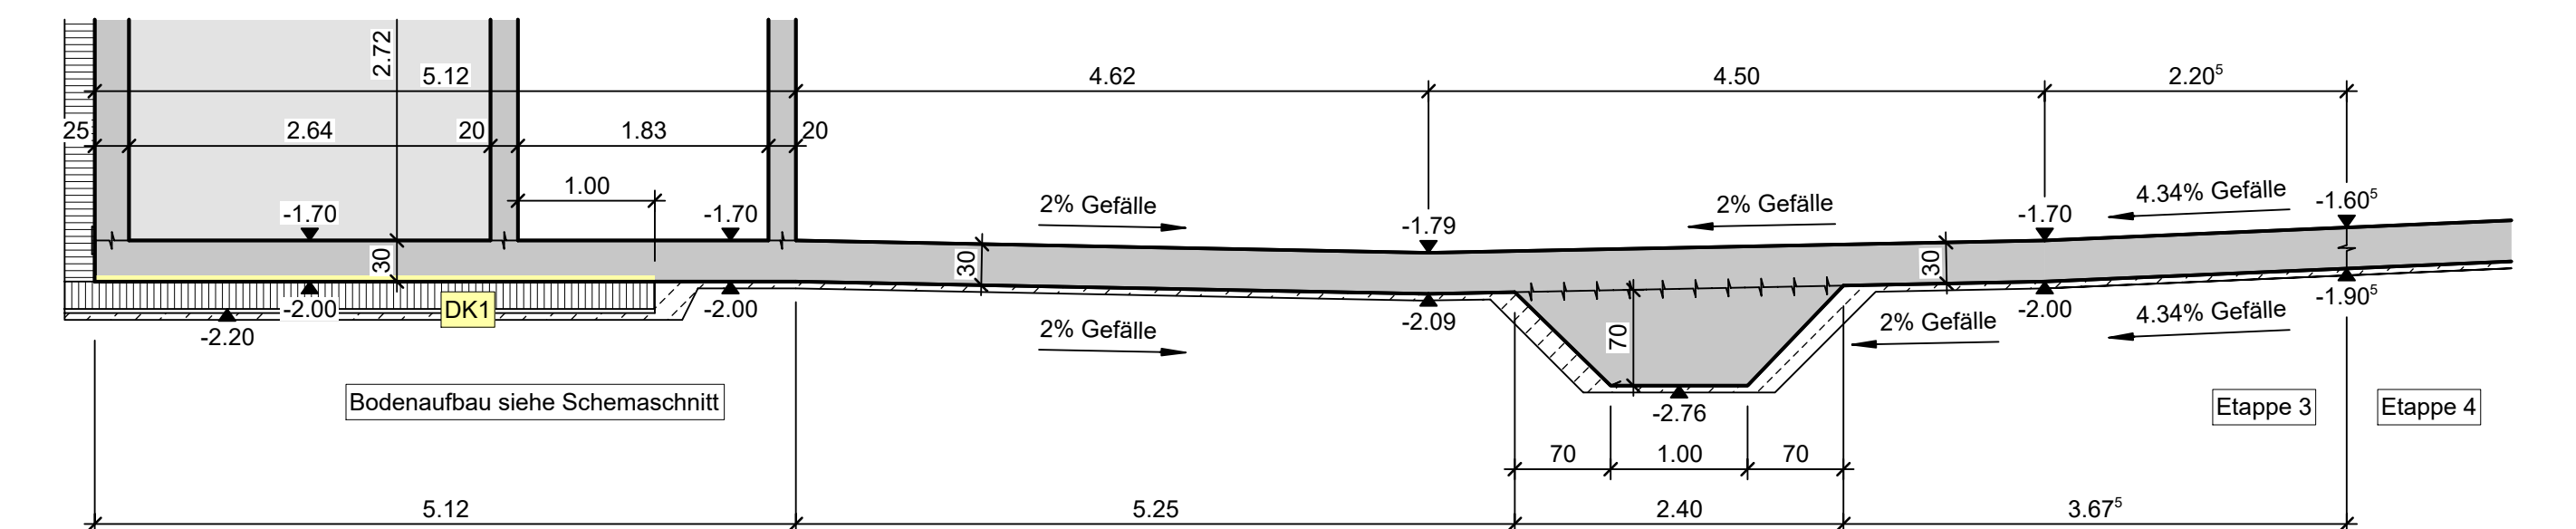

Schnitt 612 1:50

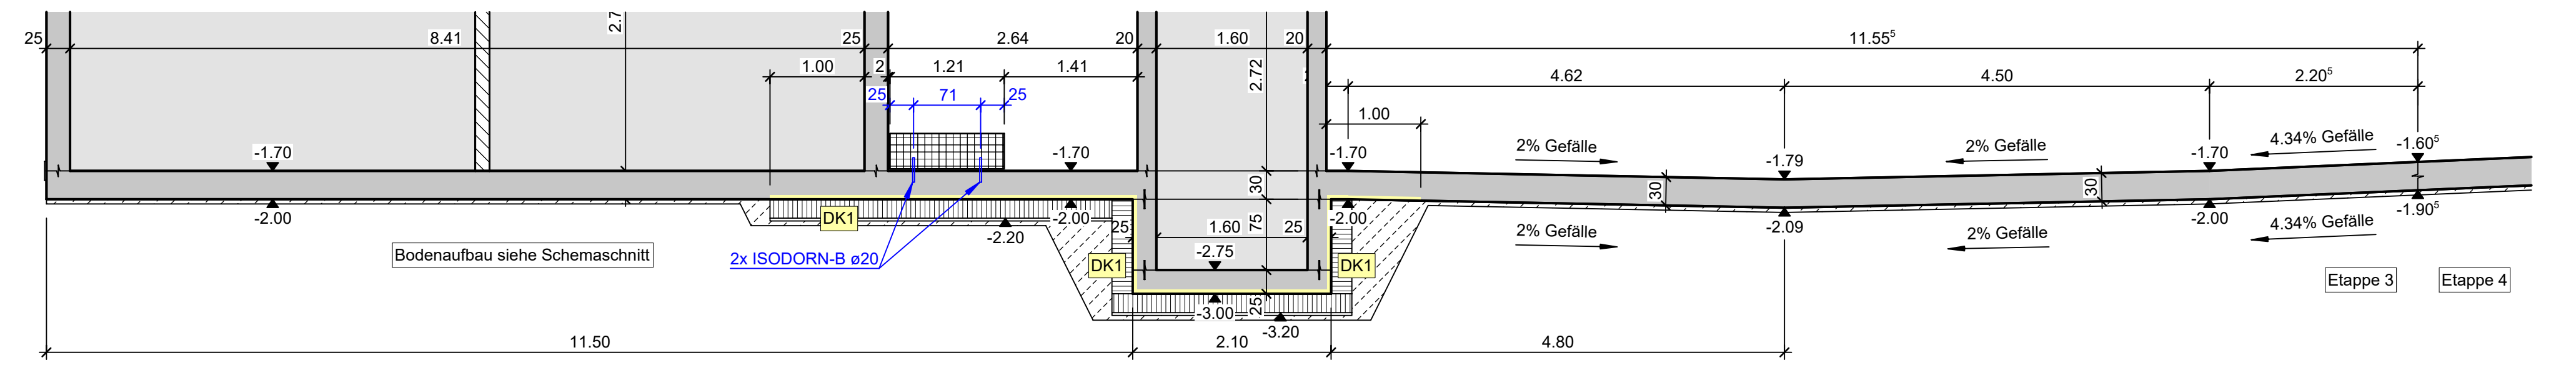

Schnitt 613 1:50

