


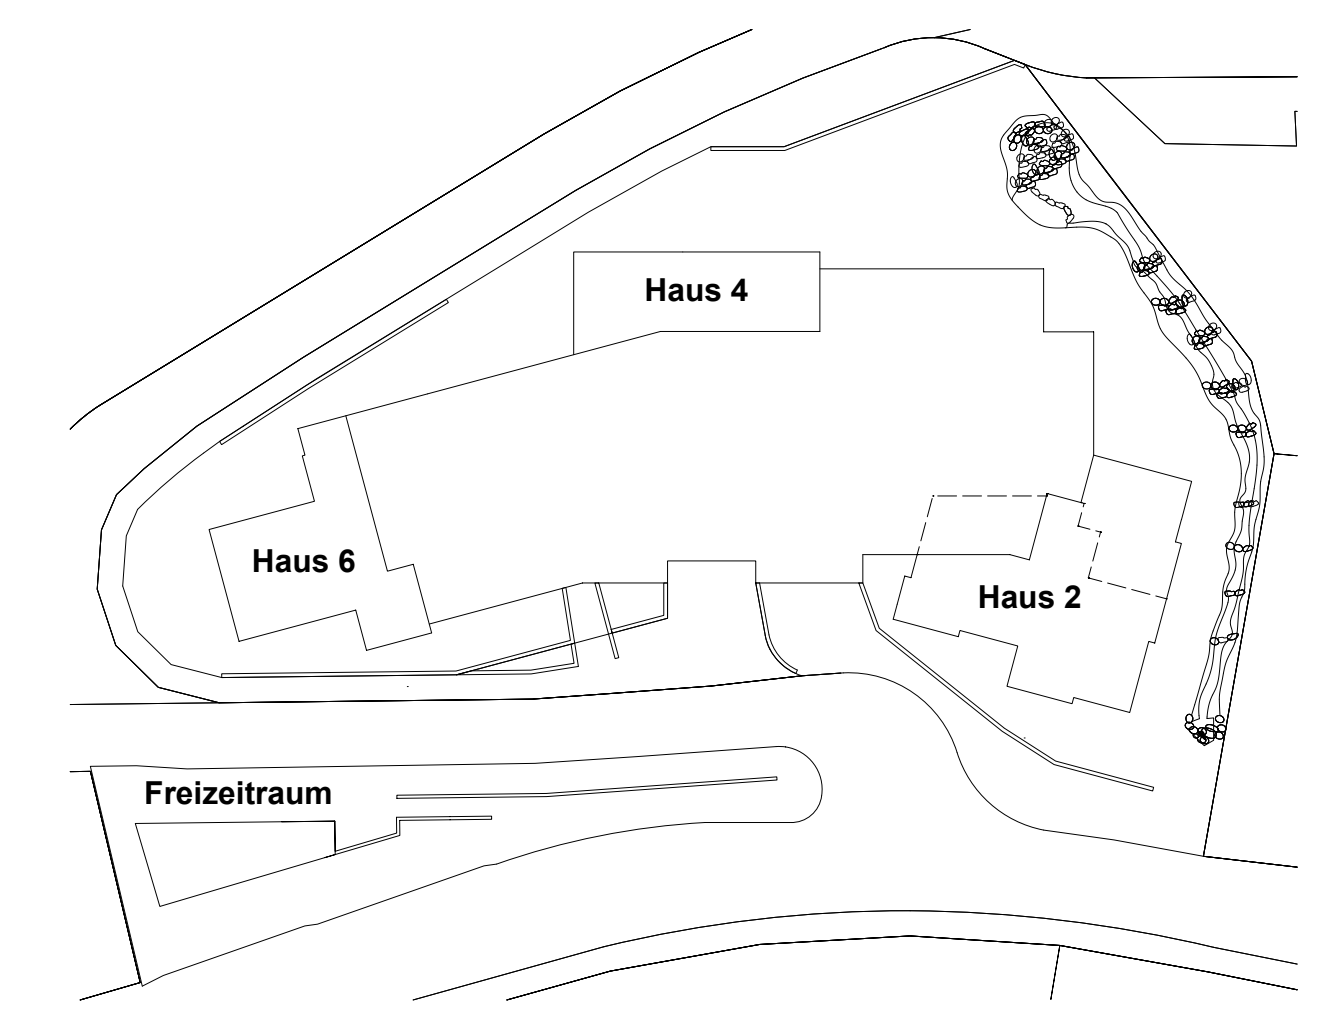

| Ausführungsprojekt                                                               |      |                                                         |        |                 |
|----------------------------------------------------------------------------------|------|---------------------------------------------------------|--------|-----------------|
| WÜB Badmatt, Wilen                                                               |      | Auftrag                                                 | 421181 |                 |
|                                                                                  |      | Plan                                                    | 101D   |                 |
| Kanalisations- und Werkleitungsplan                                              | Ind. | Datum                                                   | Gez.   | Freig.          |
|                                                                                  | A    | 30.03.2023                                              | Stu    | TAS             |
|                                                                                  | B    | 01.05.2023                                              | Stu    | TAS             |
|                                                                                  | C    | 11.05.2023                                              | Stu    | TAS             |
| Situation 1:100                                                                  | D    | 29.01.2024                                              | Stu    | TAS             |
|                                                                                  | O    | 08.03.2024                                              | Stu    | TAS             |
|                                                                                  |      |                                                         |        |                 |
|                                                                                  |      |                                                         |        |                 |
| Emch+Berger WSB AG<br>Ingenieure und Geometer<br>Brüggstrasse 144<br>6000 Sarren |      | Telefon 041 662 45 45<br>www.ebweb.ch<br>samen@ebweb.ch |        | Format 90 / 147 |

**Kanalisation:**  
bestehend

- Schmutzwasser
- Grundleitungen (Planung gemäss Sanitärplan)
- Regenwasser (Leitungen unten legend)
- Regenwasser (Leitungen hochlegend)
- Sickerleitung
- Abbruch
- in Strassenbereich: a > 200 -> verfallen oder abbrechen
- ausser Strassenbereich: a < 200 -> kappen und verschliessen
- ausserhalb Strassenbereich: alle kappen und verschliessen


**Werkleitungen:**

- Trinkwasser
- Trinkwasser-Bearbeitung
- Gas (Leitungen unten legend)
- Telefon (Leitungen unten legend)
- TV
- Abbruch


**Werkleitungshinweis**  
Das Erheben von Werkleitungen ist Sache des Unternehmers. Der Unternehmer hat sich vor Baubeginn über die Lage sämtlicher Werkleitungen bei den betreffenden Werken zu erkundigen und diese mit dem Verkärtigen vor Ort zu markieren. Für bestehende Werkleitungen, in den Plänen übernimmt der Projektverfasser keine Gewähr (Lage, Vollständigkeit, etc.). Der Unternehmer hat in allen Fällen die tatsächliche Lage durch Sonitagen abzuklären.

| Index     | Änderungen   |
|-----------|---|
| A01.05.23 | Projekt Freizeitraum angepasst für Ausführung, hochlegende und unten legende Leitungen Darstellung angepasst (separater Plan), Erdrosen aktuelle Lage, Trinkwasser Bauprov. ergänzt, diverse kleine Anpassungen |
| B11.05.23 | Höhen bestehende Schächte im Strassenbereich angepasst   |
| C20.01.24 | Diverse Anpassungen im Bereich Strasse und Freizeitraum   |
| D08.03.24 | Anpassung Retention   |


Grundriss Retention 1:100

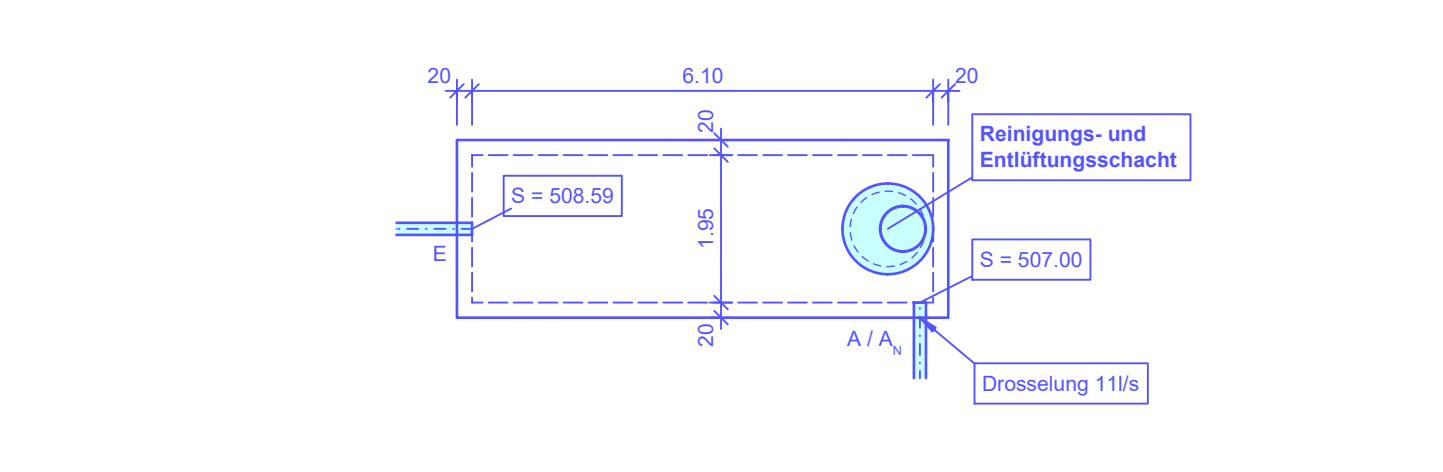


Längsschnitt Retention 1:100

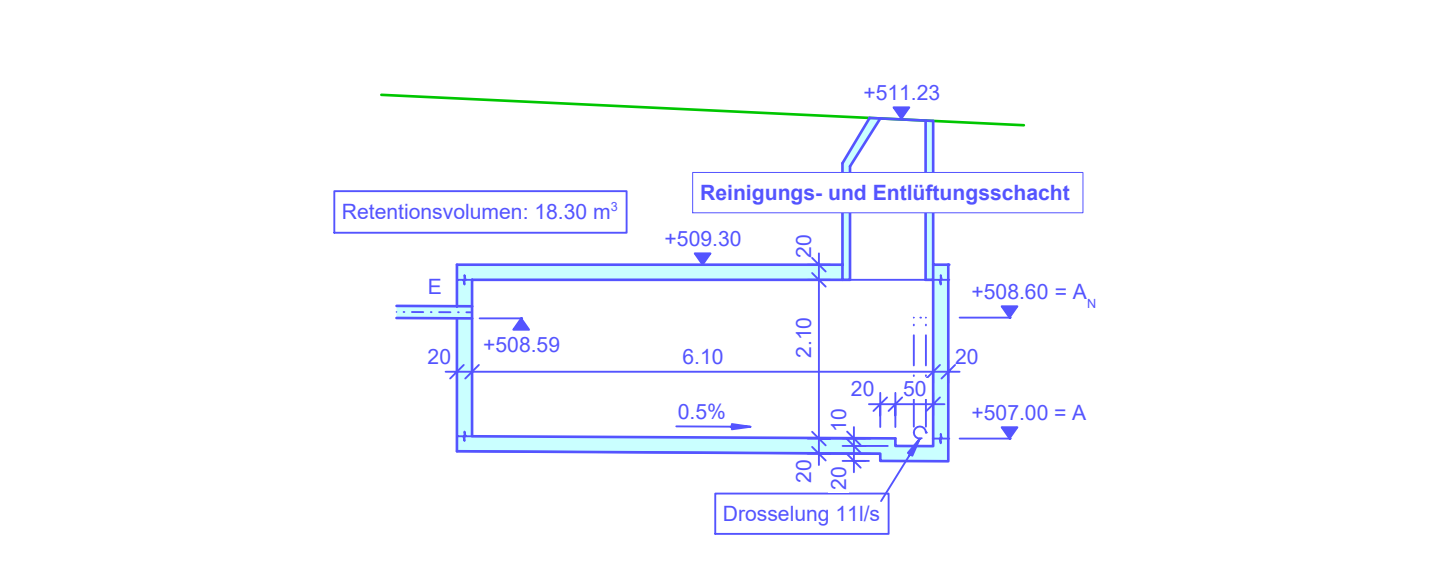


Schemaschnitt Kandelaber 1:50

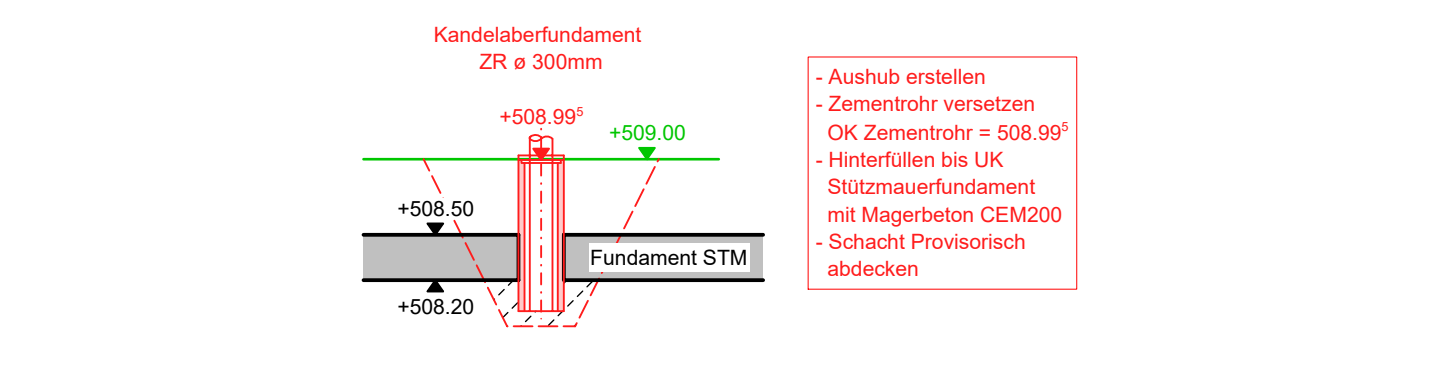


Schema Rohrblock 1:20  
Grabenprofil Kanalisation

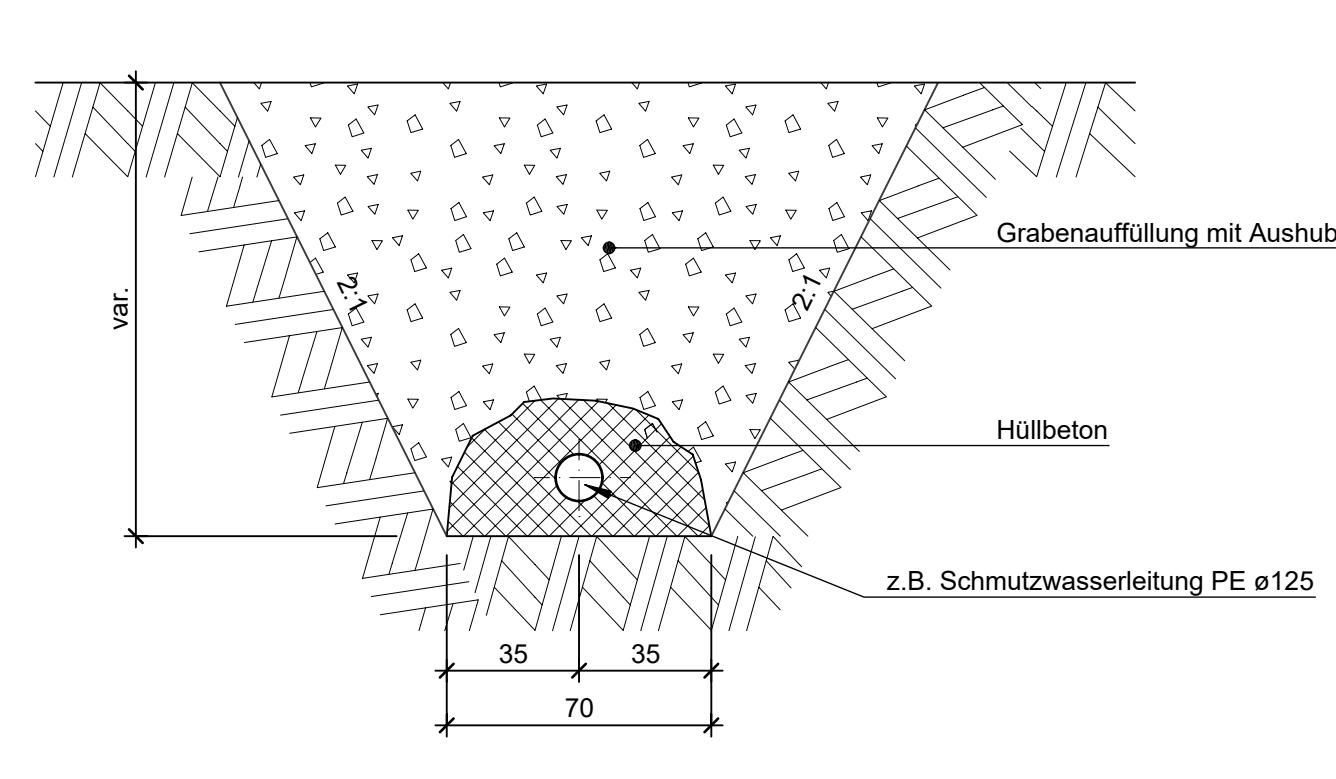

Schema Rohrblock 1:20  
Grabenprofil Trinkwasserleitung

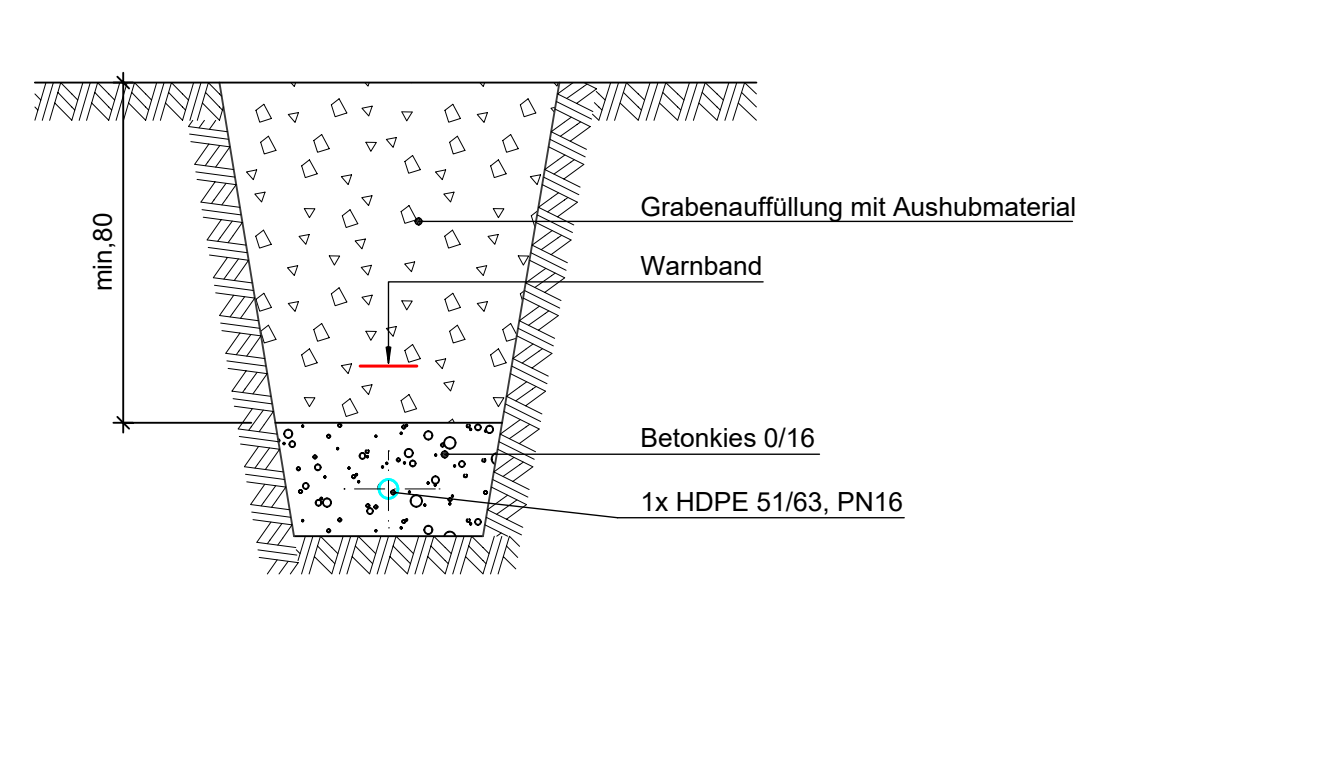

Schema Rohrblock 1:20  
Grabenprofil EWO / Swisscom / UPC

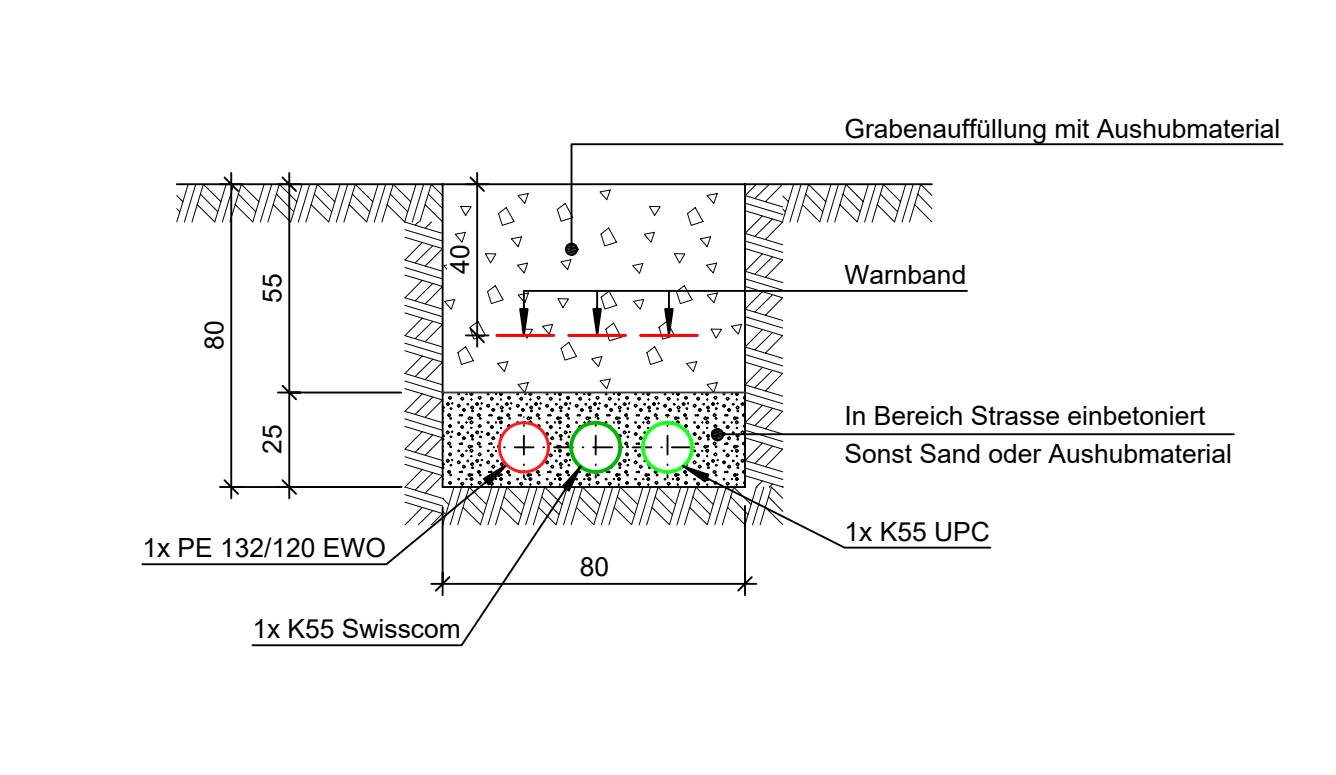

Schema Rohrblock 1:20  
Grabenprofil Erdsondenleitung

