




Untersicht 1:50

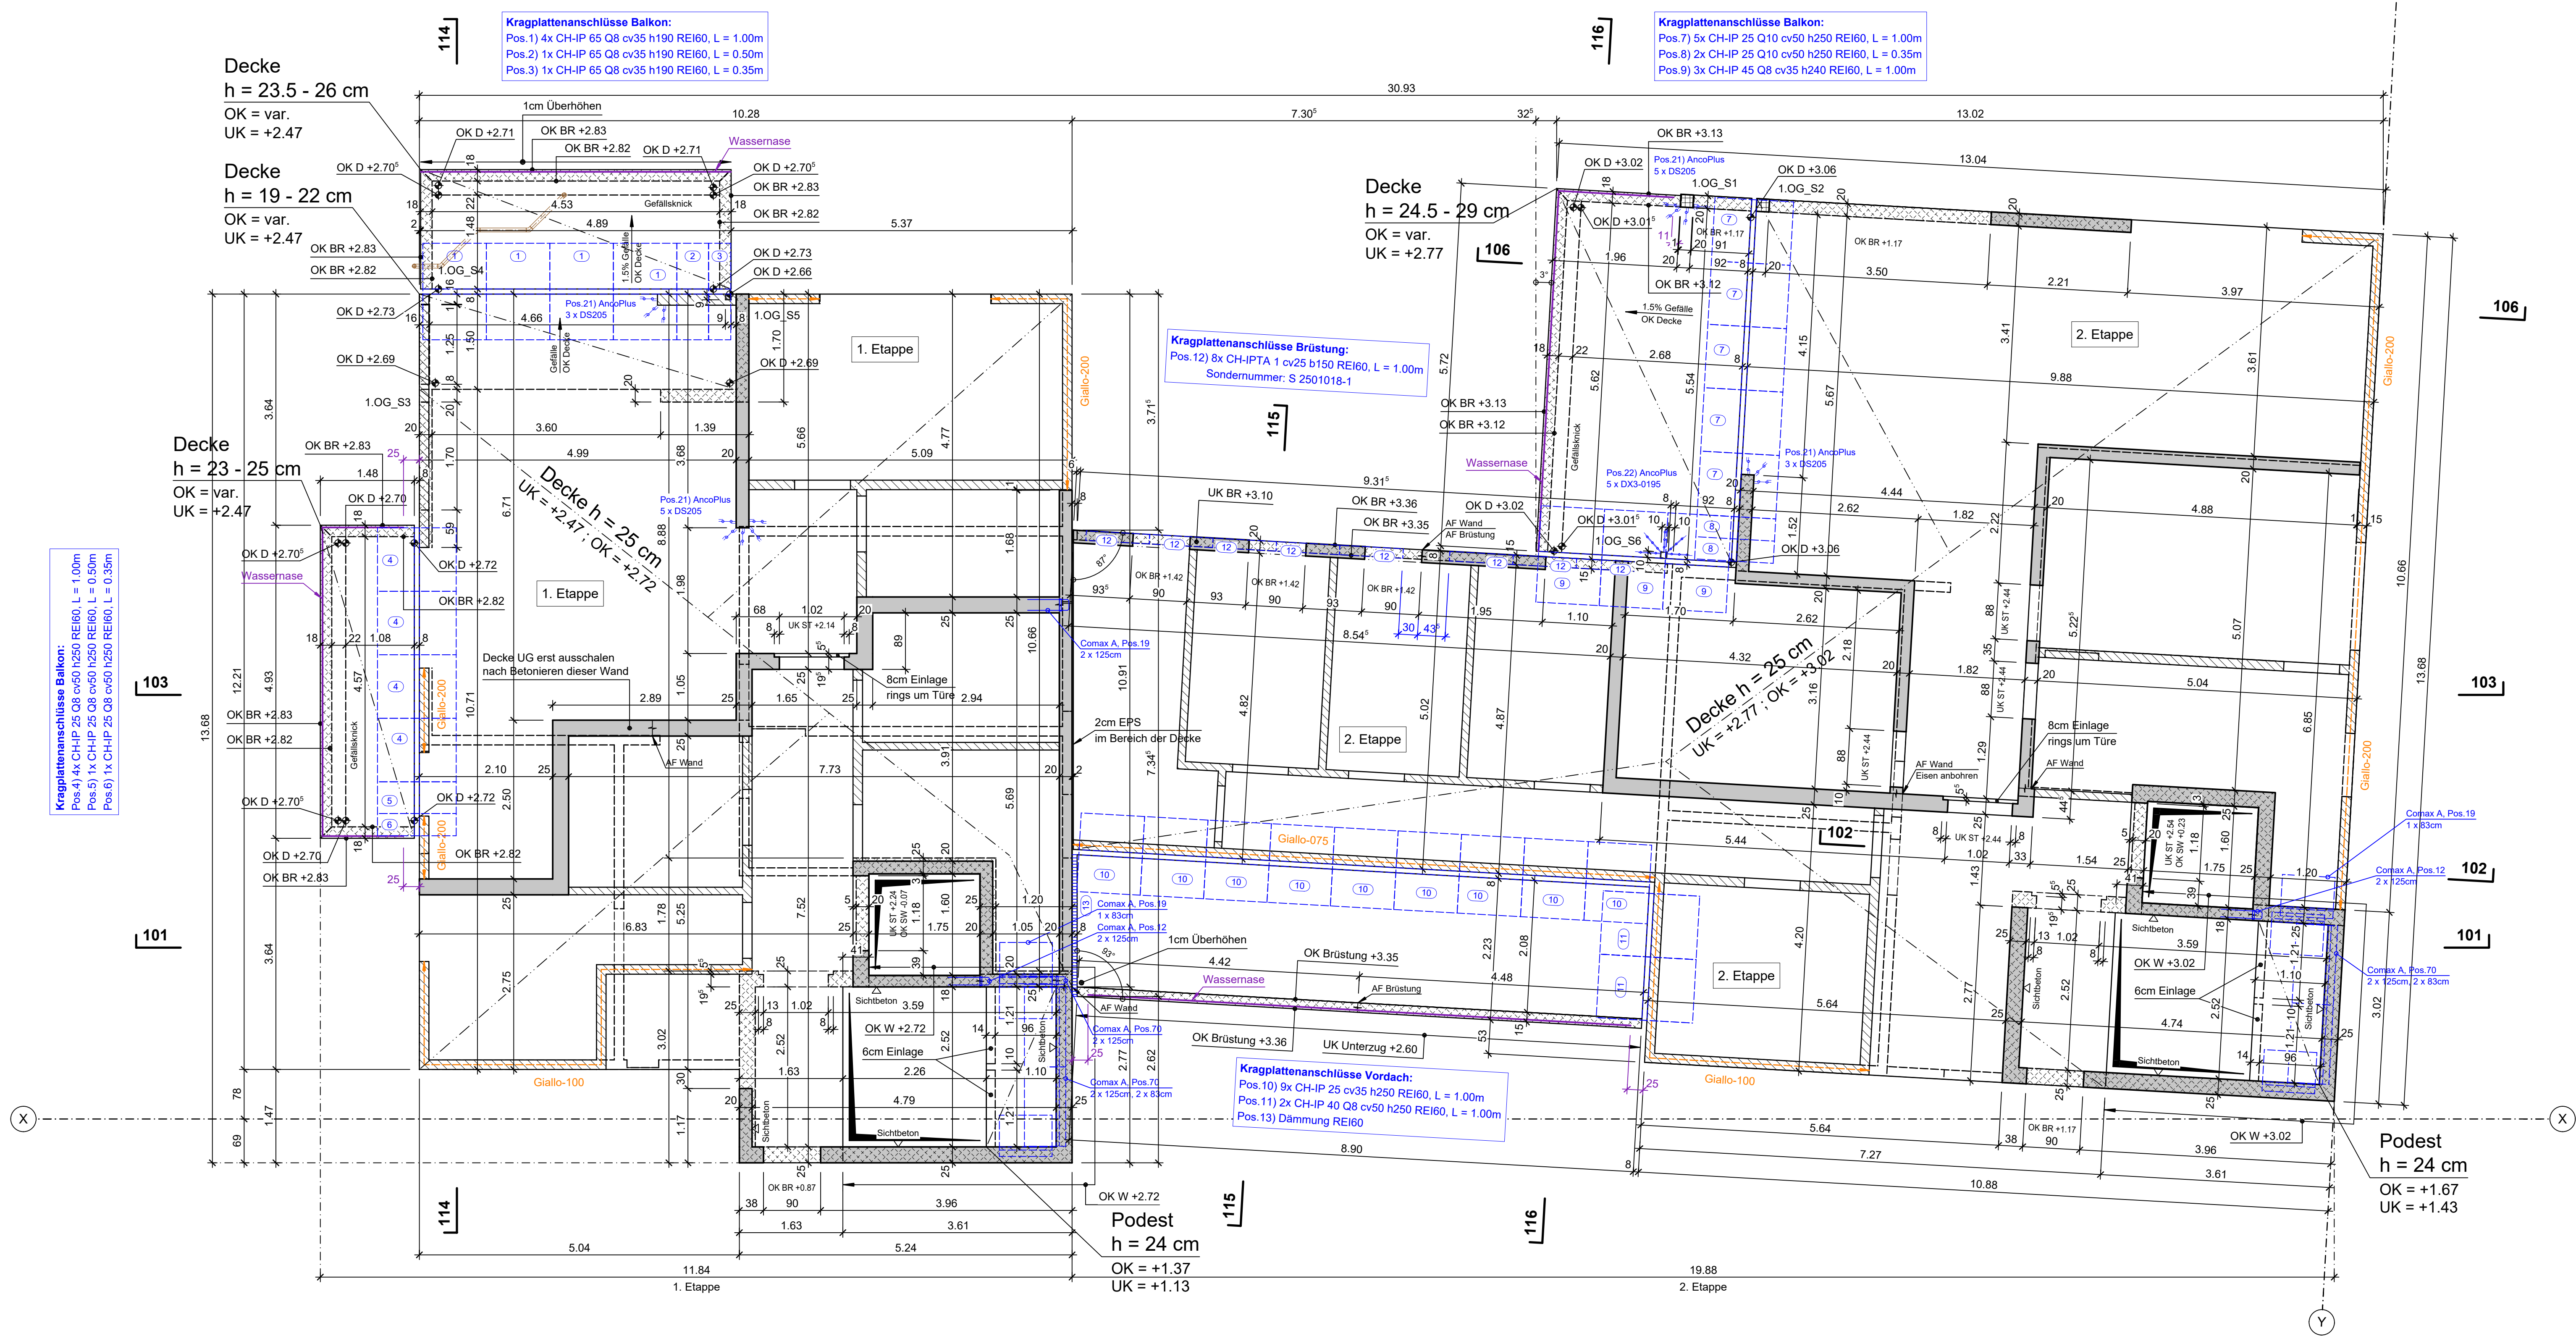


Schnitt 106 1:50

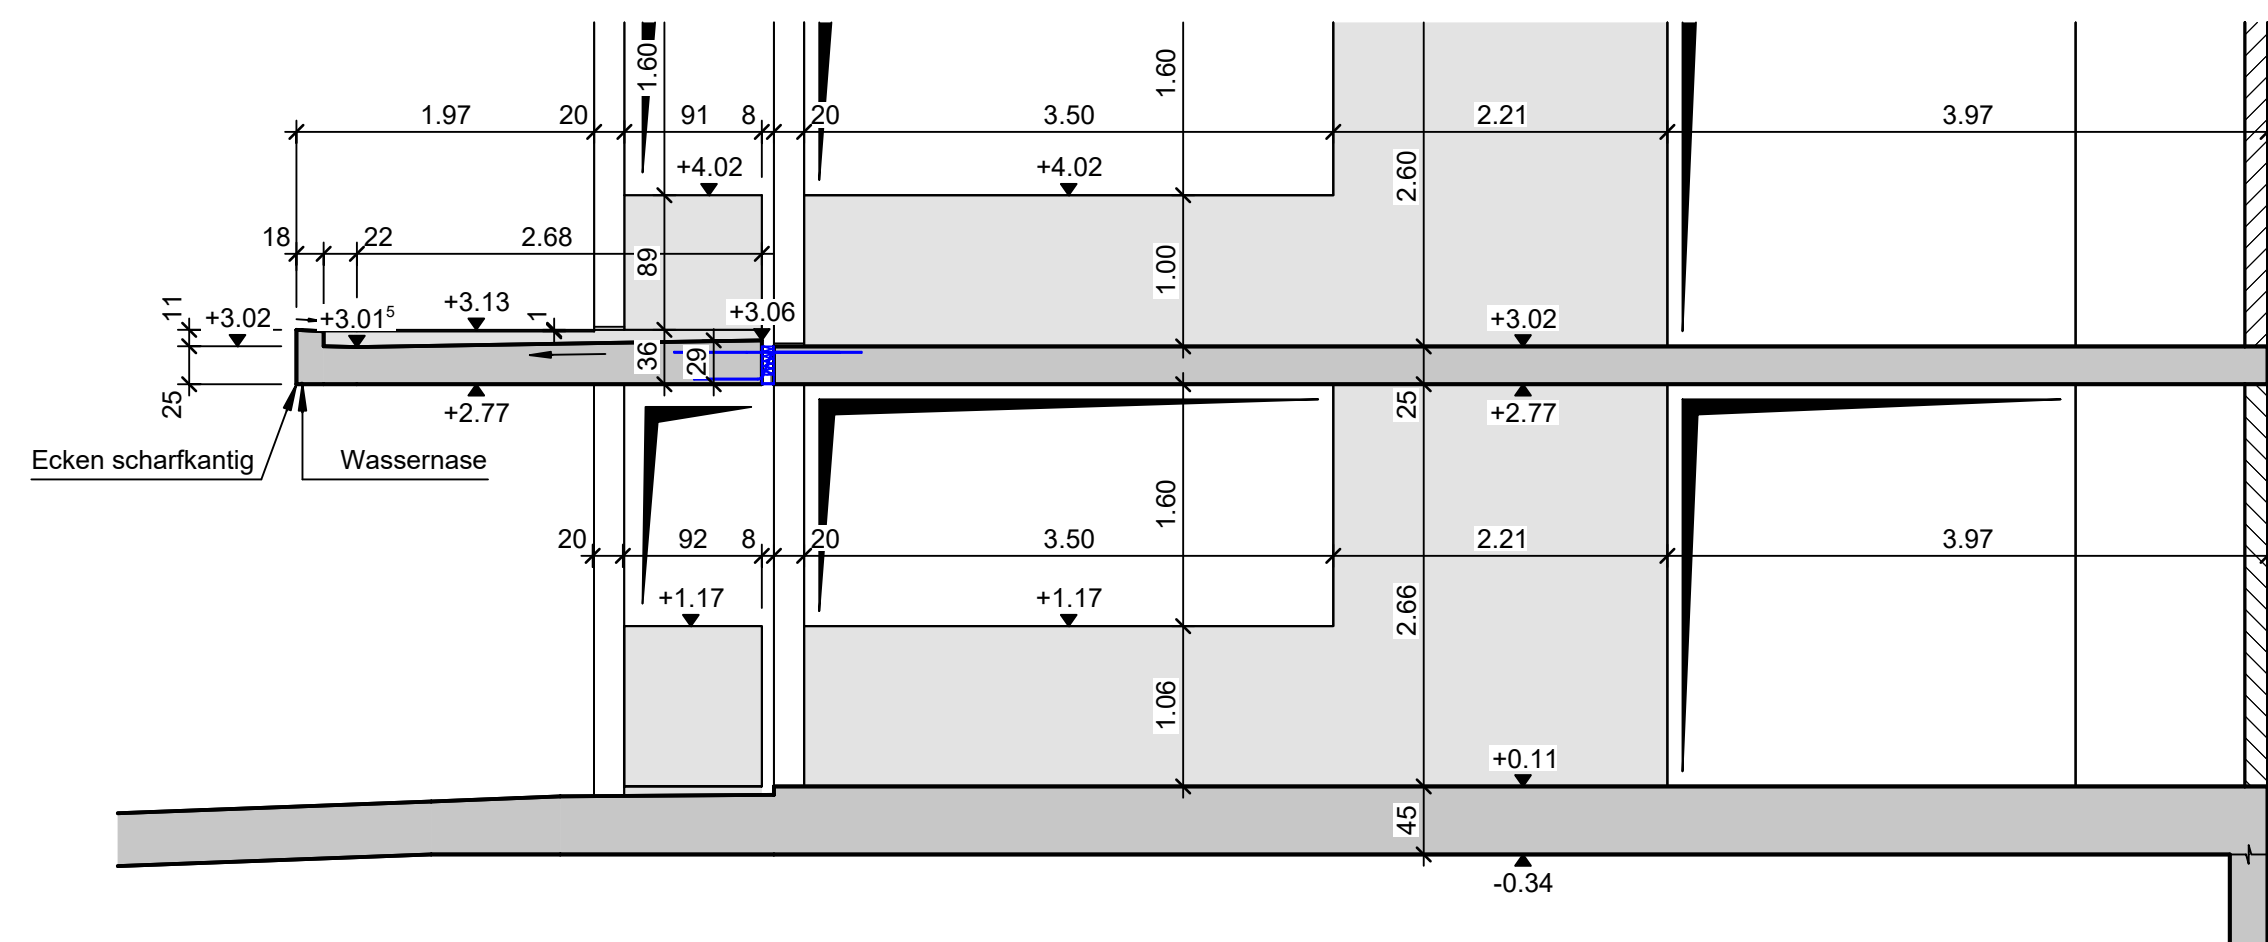


Schnitt 114 1:50

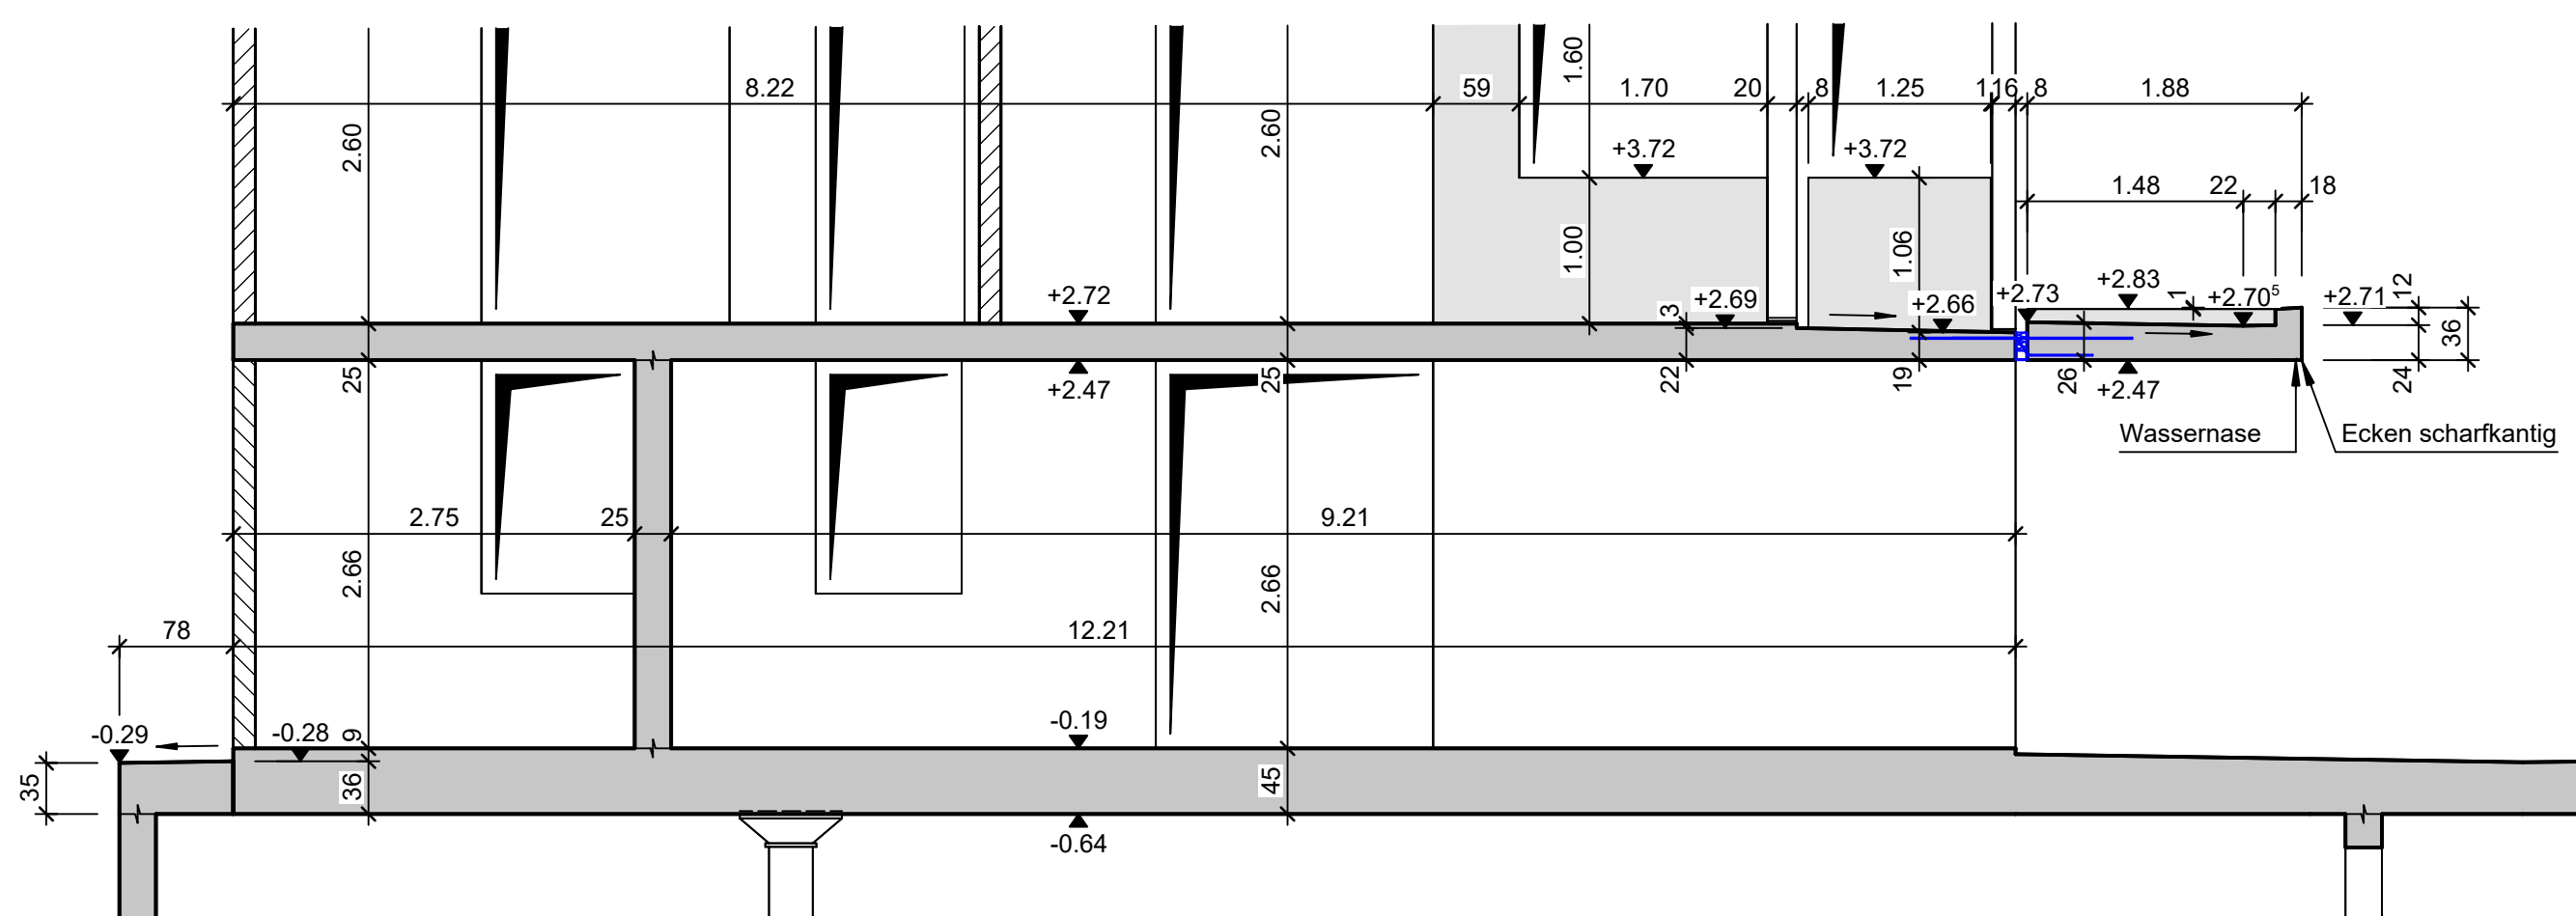


Schnitt 115 1:50

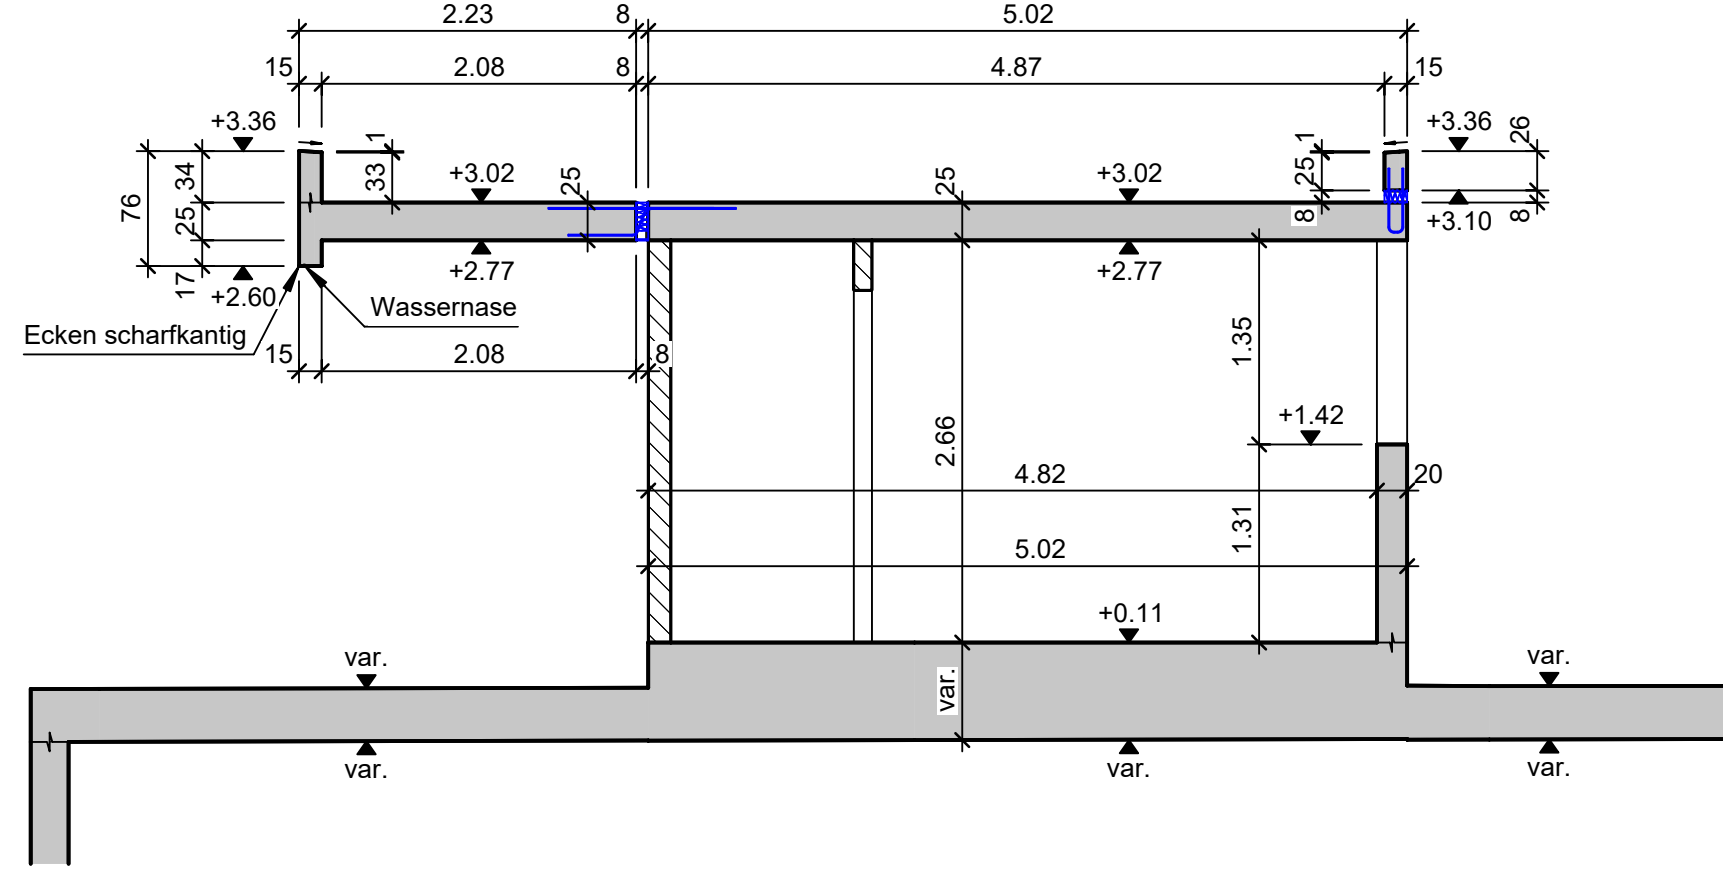


Schnitt 116 1:50

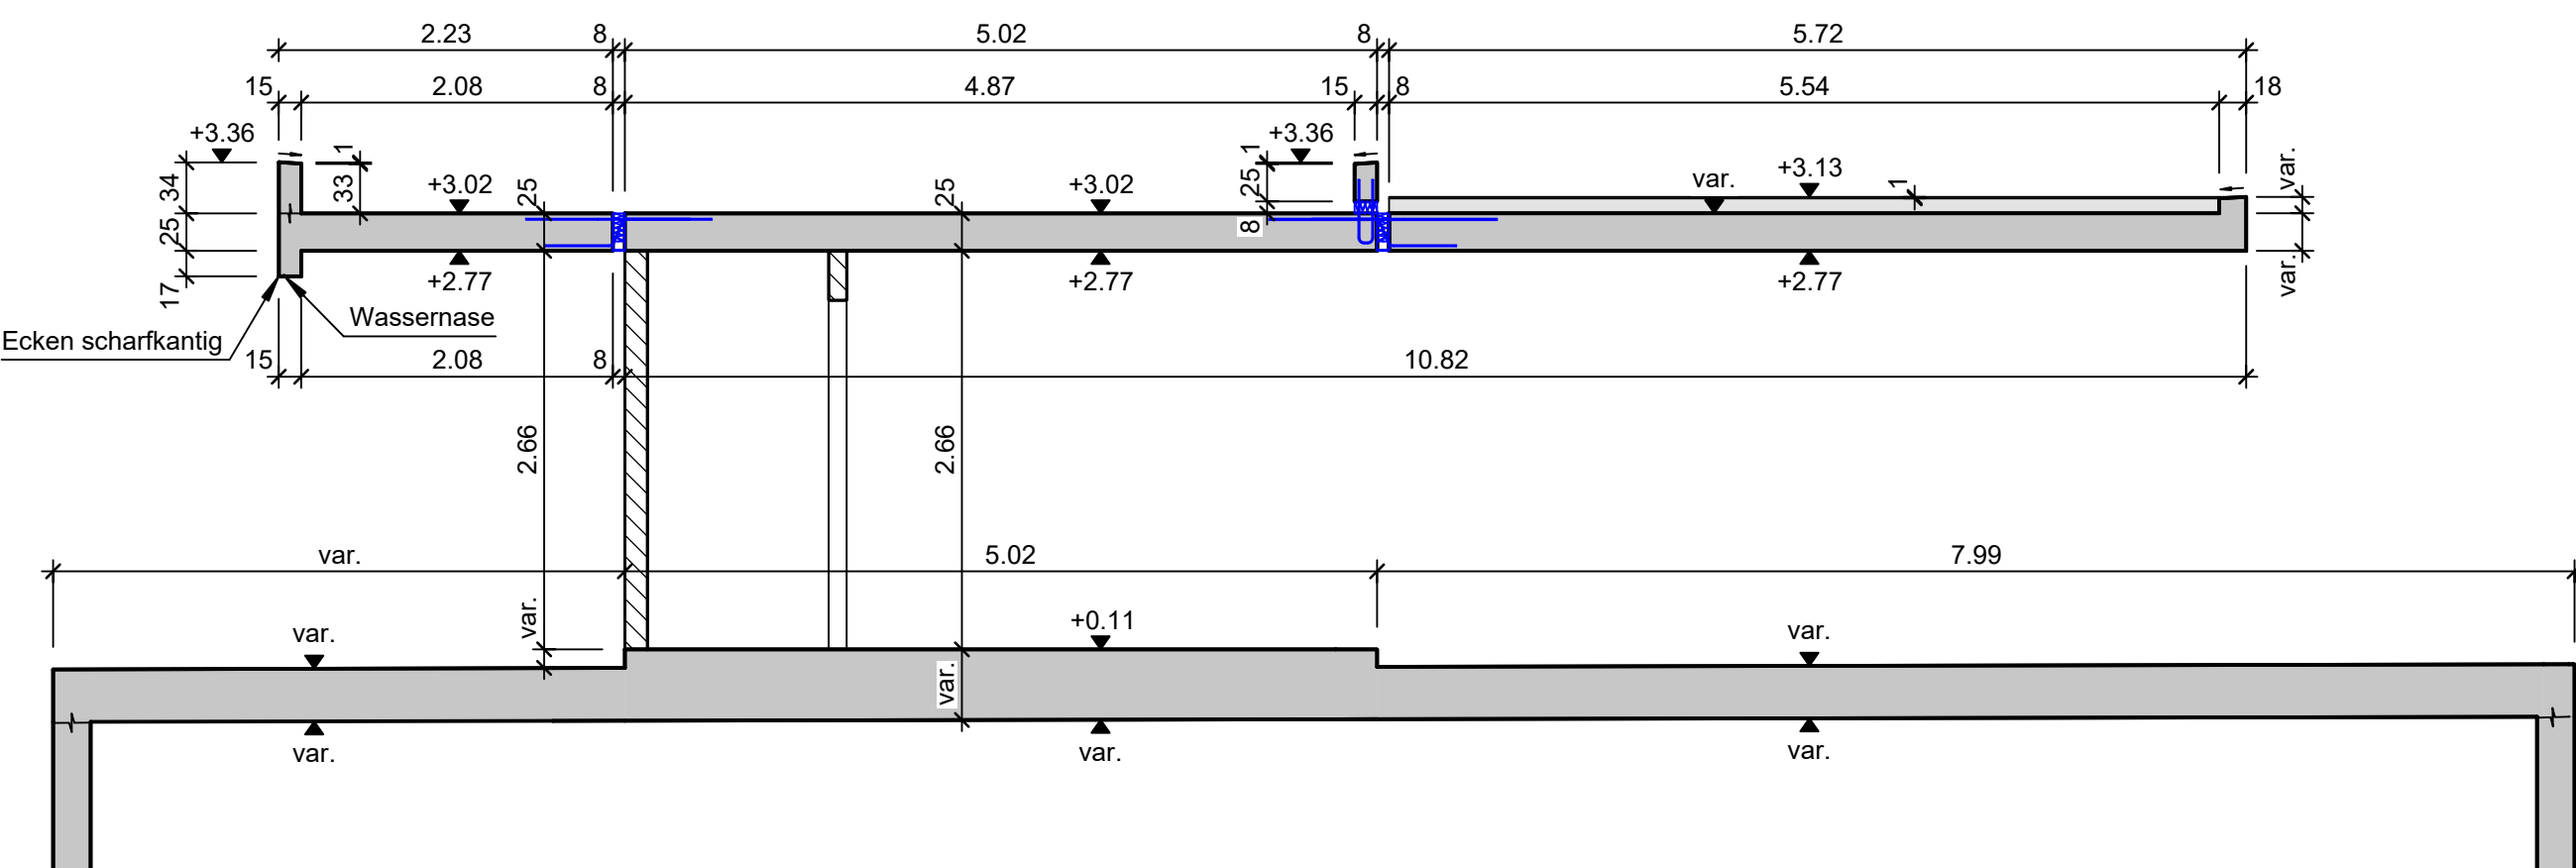



Schnitt 101 1:50

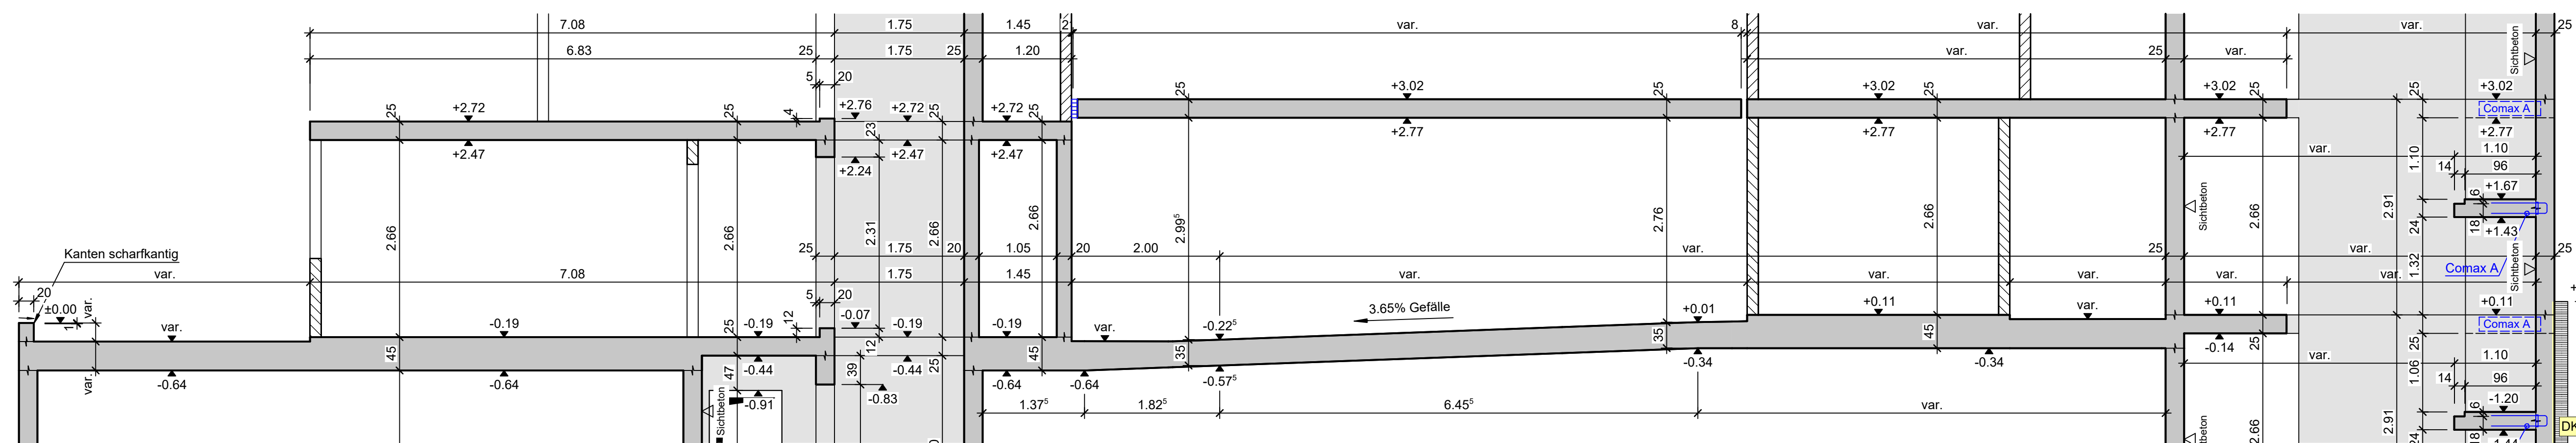

Schnitt 103 1:50

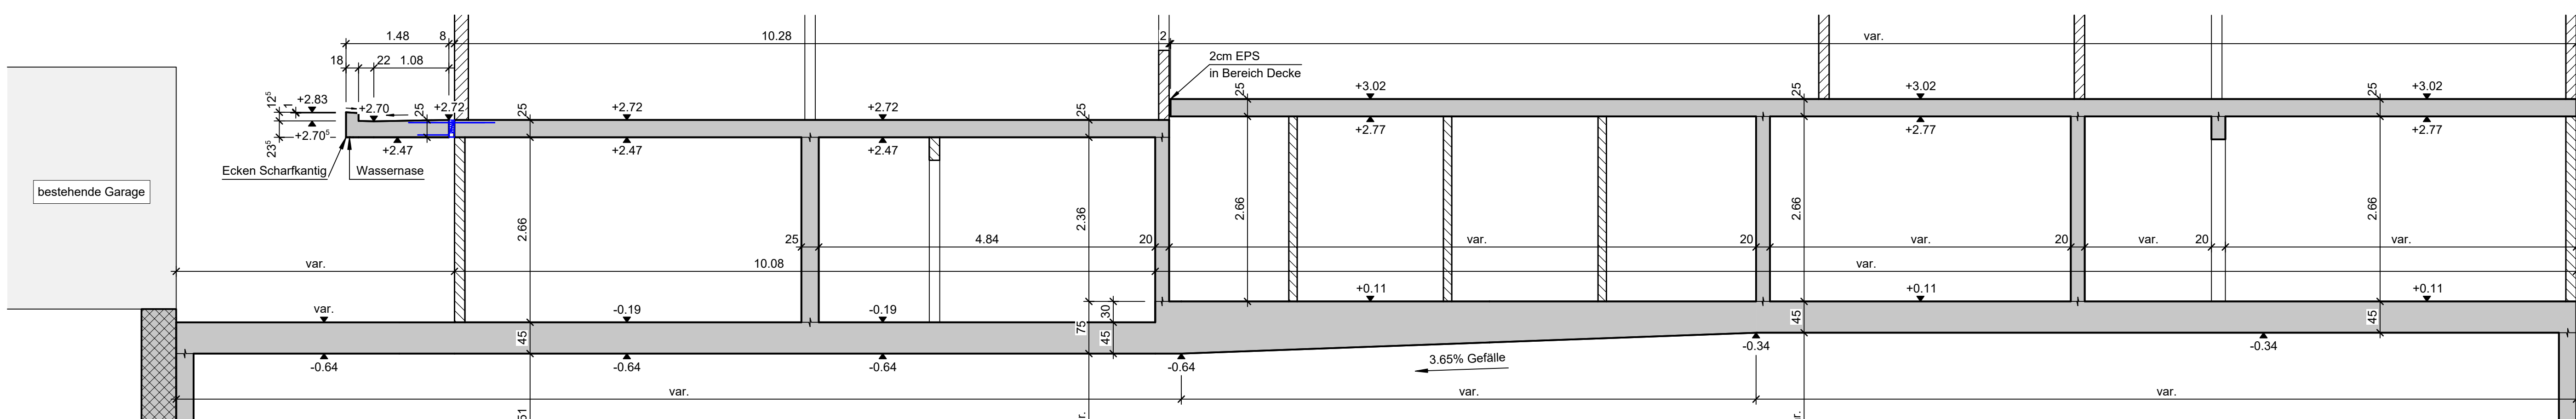

Schnitt 102 1:50

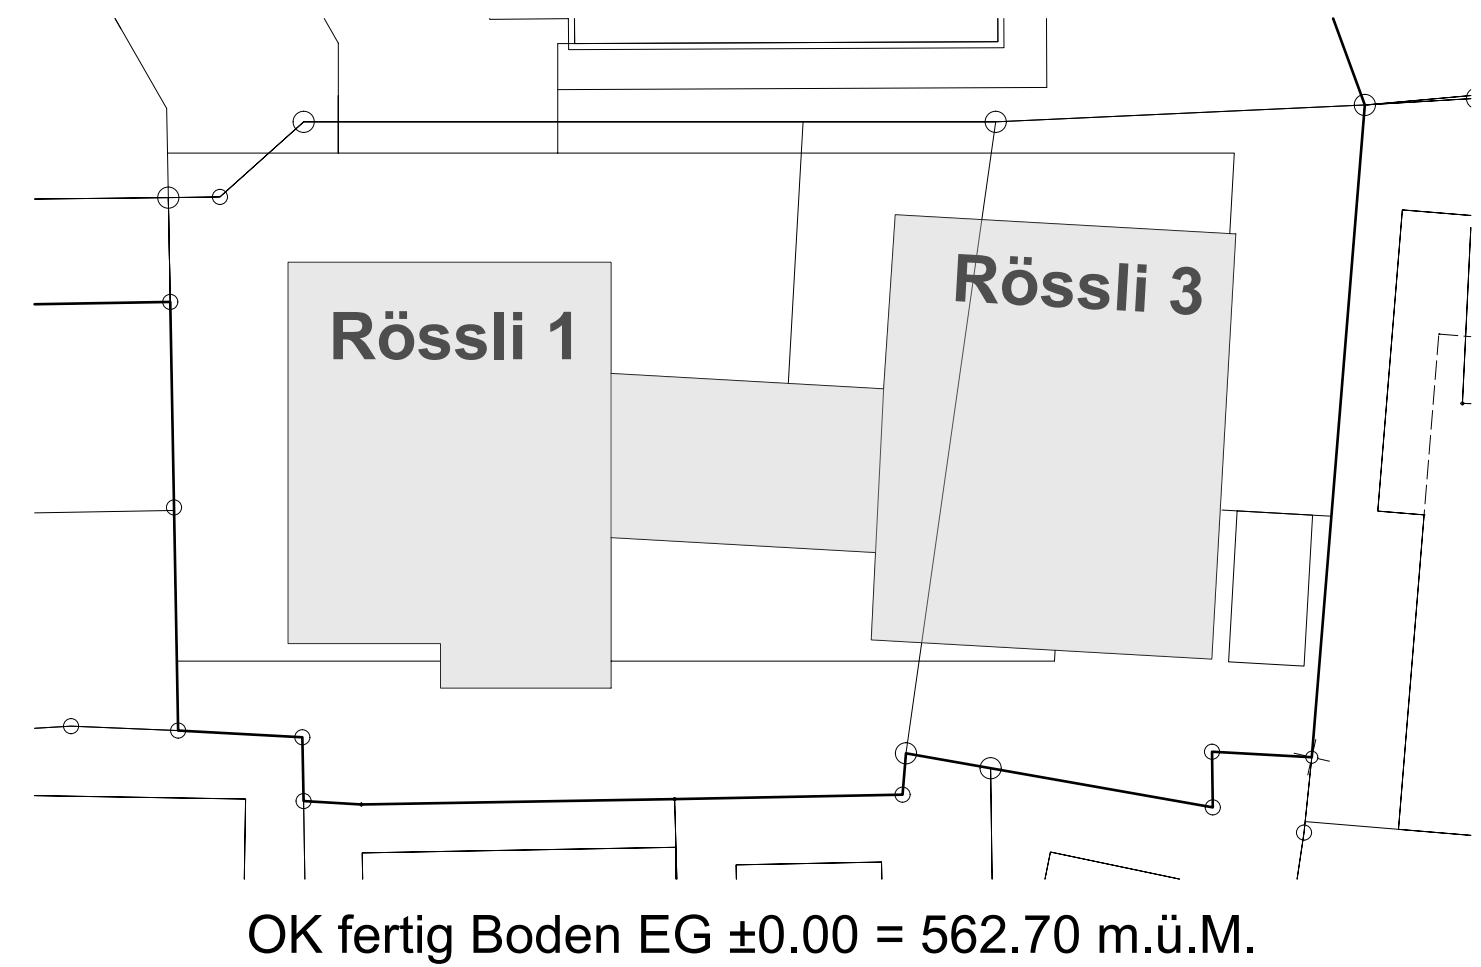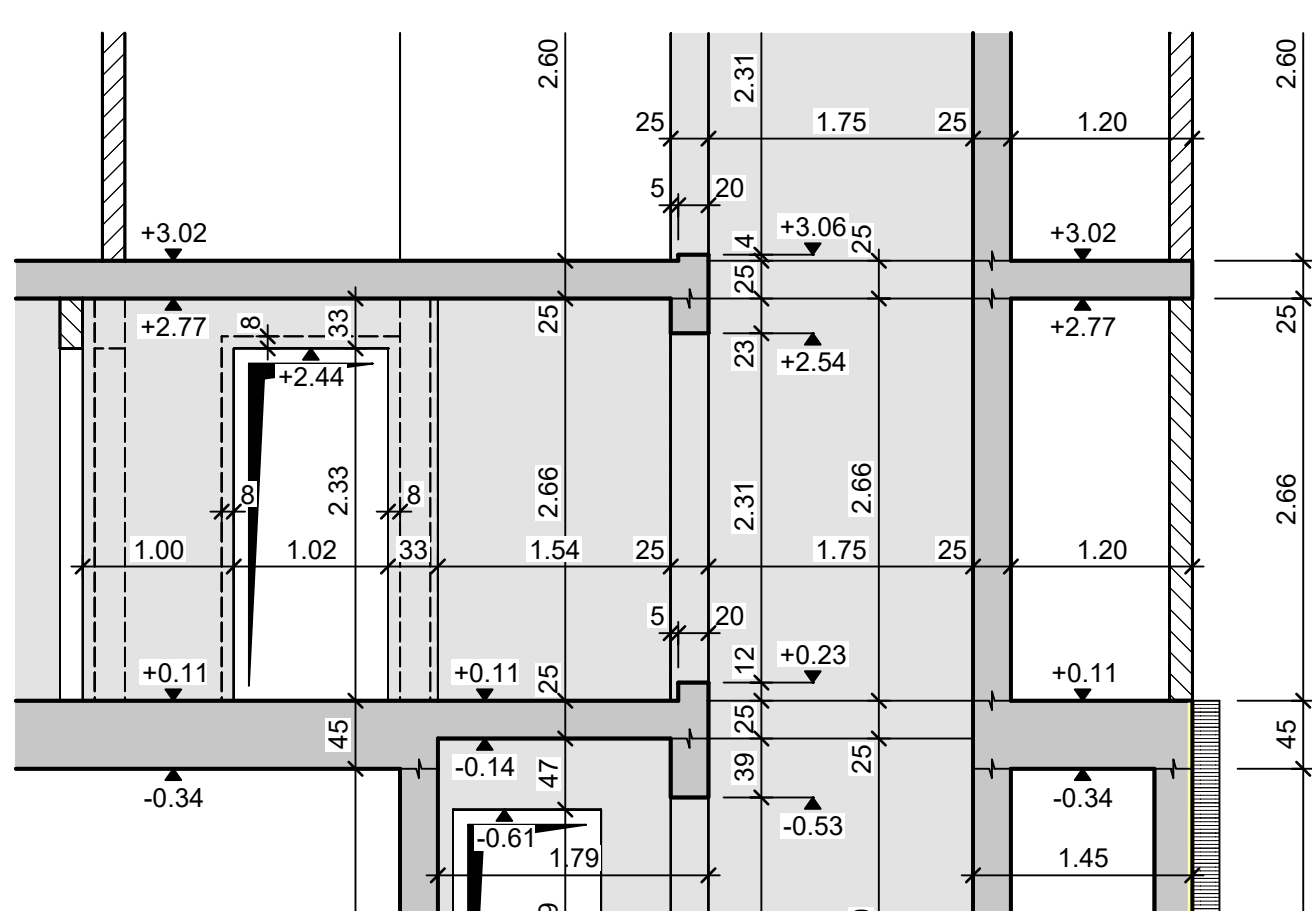

Ausführungsprojekt			
Neubau MFH Rössligasse 1 und 3, Kerns		Auftrag	41918
Plan		131	
Ind.	Datum	Gez.	Freig
	30.01.2025	Stu	TAS
Rössligasse 1 + 3			
Wände + Decke EG			
Schalung 1:50			
Format 90 / 147			
Emch+Berger WSB AG Ingenieure und Geometer Industriestrasse 4 6000 Samen			
Telefon 041 662 45 45 www.ebweb.ch samem@ebweb.ch			

Legende:	
Projektierte Beton	Projektierte Beton
Bestehender Beton	Bestehender Beton
Vorfabrizierte Elemente	Vorfabrizierte Elemente
Backstein (tragend)	Backstein (tragend)
Kalksandstein (tragend)	Kalksandstein (tragend)
Wärmedämmung (hart)	Wärmedämmung (hart)
Wärmedämmung (weich)	Wärmedämmung (weich)
Öffnung (Ausparung)	Öffnung (Ausparung)
Betonwände im oberen Geschoss	Betonwände im oberen Geschoss
Mauerwerk im oberen Geschoss (tragend)	Mauerwerk im oberen Geschoss (tragend)
Magerbetonriegel / -stutzen (unbewehrt)	Magerbetonriegel / -stutzen (unbewehrt)
Grundriss	Blickrichtung nach unten
Untersicht	Blickrichtung nach oben
OK	Oberkant
UK	Unterkant
AK	Ausserkant
IK	Innerkant
r	roh
f	fertig
r=f	Sturzwand
D	Decke
W	Wand
B	Boden
F	Fundament
BR	Brüstung
ST	Sturz
SW	Schwelle

Index	Änderungen

Bauteil:	Betonqualität:
Decken, Innenwände, Innentreppe	Betontyp : C 25/30
Bodenplatten, Erdberührte Wände, Vordächer, Decken über EH	Betontyp : C 30/37
Magerbetonriegel / Magerbetonstützen	Betontyp : CEM I kg/m³ 200
Magerbeton	Betontyp : CEM I kg/m³ 150
	Exposition : XC1
	Grösstkom : Dmax 32
	Exposition : XC4, XF1
	Grösstkom : Dmax 32
	Exposition : X0
	Grösstkom : Dmax 32
	Exposition : X0
	Grösstkom : Dmax 32

Schalungstypen:	Typ 2, Sichtbeton mit Grossflächenschalung, Eckschablonen / Entlastungen mit Architekt absprechen
Abfasungen:	
Bewehrungsüberdeckung:	Innen 2cm / Aussen 4cm / mit Chloridwirkung 5,5cm
Betonstahl:	Stahl B500B
Zugehörige Listen:	Eisenliste
	Stückliste
Zugehörige Pläne:	Plan
Bemerkungen:	- Winterbaumassnahmen (unter 5°C) sind mit dem Baugenieur abzusprechen. - Das Ingenieurbüro ist mind. 24 Stunden vor Beginn des Betonierens für die Bewehrungskontrolle zu benachrichtigen. - Sämtliche Ausparungen und Einlagen siehe Architekten-, Lftr-, und Spezialausparungspläne der Installationsformen. Widersprüche sind dem Baugenieur zu melden. - Bei stehenden Anschlussschablonen ohne Haken sind, falls eine Unfallgefahr besteht, geeignete Schutzmassnahmen zu treffen.

Abdichtung gemäss Systemanbieter.
