


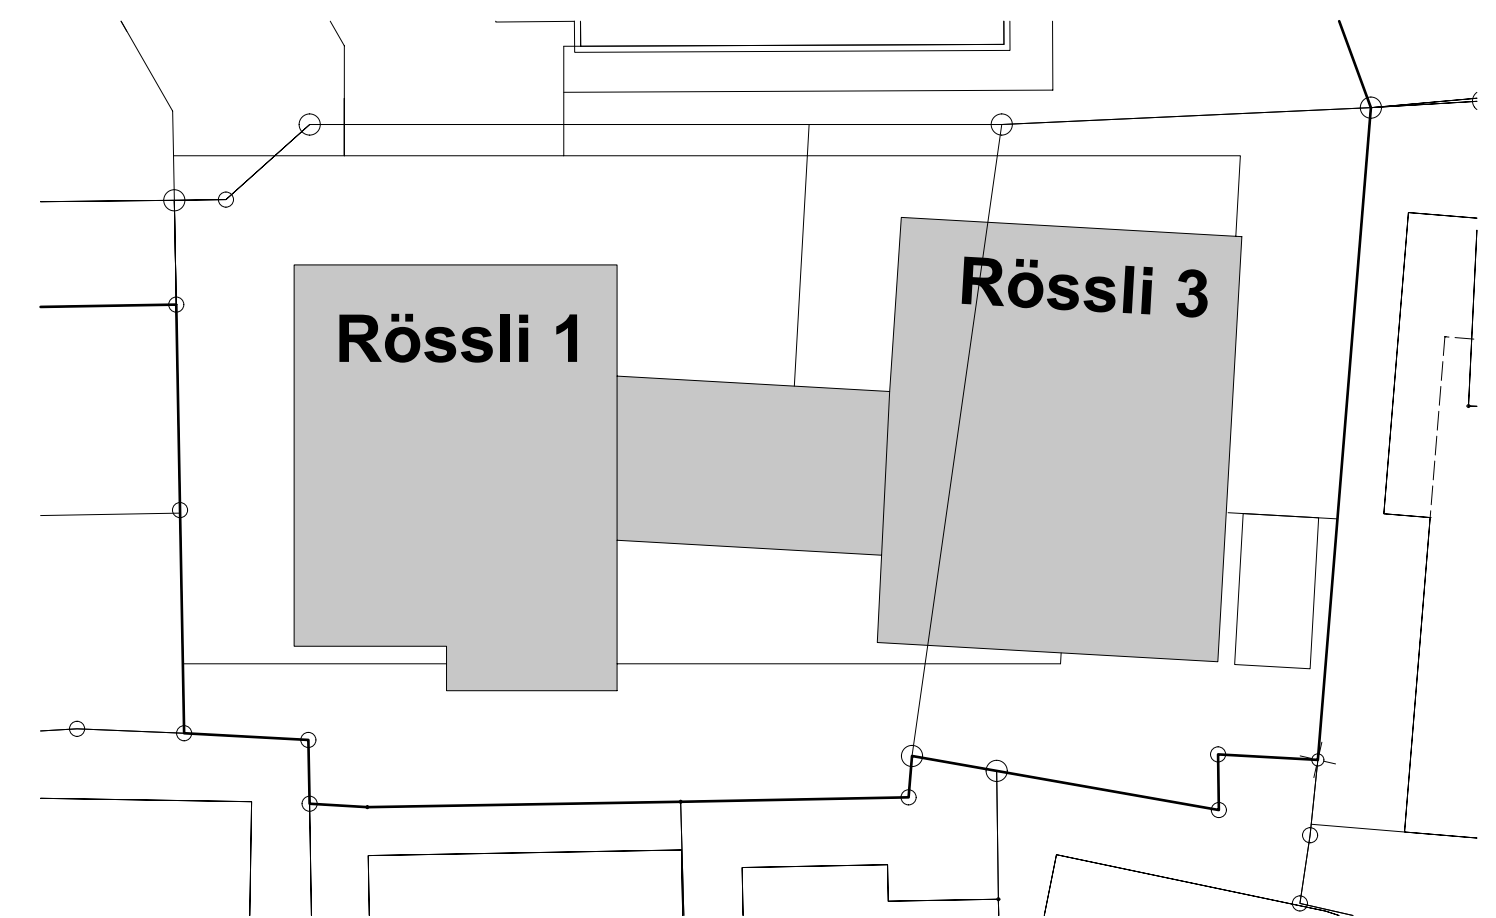

OK f. Bo. Erdgeschoss ±0.00 = 562.70 m.ü.M.			
Ausführungsprojekt			
Neubau MFH Rössligasse 1 und 3, Kerns		Auftrag 41918	
		Plan 16E	
Ind.	Datum	Gez.	Freig
A	27.09.2024	Stu	TAS
B	03.10.2024	Stu	TAS
C	31.10.2024	Stu	TAS
D	28.11.2024	Stu	TAS
E	04.02.2025	Stu	TAS
F	27.06.2025	Stu	TAS
Situation 1:100			
Emch+Berger WSB AG Ingenieure und Geometer Industriestrasse 4 6060 Sarnen		Telefon 041 662 45 45 www.ewb.ch sarnen@ebw.ch	
		Format 90 / 126	

Gebäude:

- Projektiert
- Bestand
- Abbruch
- Daruntergegraben
- Baugruben

Kanalisation:

bestehend

- Schmutzwasser
- Grundleitungen (gemäss Sanitärplan)
- Regenwasser
- Regenwasser in Decke (gemäss Sanitärplan)
- Sickerleitung
- Abbruch
- In Strassenbereich: ≥ 200 - verfallen oder abbrechen

projektiert

- Schmutzwasser
- Grundleitungen (gemäss Sanitärplan)
- Regenwasser
- Regenwasser in Decke (gemäss Sanitärplan)
- Sickerleitung
- Abbruch
- In Strassenbereich: ≥ 200 - verfallen oder abbrechen

Werkleitungen:

- Trinkwasser
- Trinkwasser Steuerung
- Elektr. EMD
- Beleuchtungsleitung
- öffentliche Beleuchtung (Kandelaber / Abzweigung / inkl. Lage Fundament)
- Swisscom
- Sunrise
- Fernwärme
- Erdbeben
- Abbruch

Werkleitungshinweis	
Das Einlegen von Werkleitungen ist Sache des Unternehmers. Der Unternehmer hat sich vor Baubeginn über die Lage sämtlicher Werkleitungen bei den betreffenden Werken zu erkundigen und diese mit dem Werkgebern vor Ort zu markieren. Für bestehende Werkleitungen, in den Plänen übernimmt der Projektfasser keine Gewähr (Lage, Vollständigkeit, etc.). Der Unternehmer hat in allen Fällen die tatsächliche Lage durch Sondagen abzuklären.	
Index	Änderungen
A/25.10.24	Gebäudeachsen ergänzt
B/31.10.24	SW und RW Leitungen angepasst, Sunriseleitungen ergänzt, TW Leitungen angepasst, Retention angepasst
C/28.11.24	Diverse Anpassungen SW und RW, Erdsonden ergänzt, Beschriftungen ergänzt
D/04.02.25	SW und RW Leitungen oben links angepasst, Sunriseleitungen angepasst, Austritte Gebäude Böller angepasst
E/26.06.25	Hauseinführung Sunrise beim Haus Böller geändert, Kanalisation Haus Böller ergänzt, Anpassungen Einfahrt ESH

