


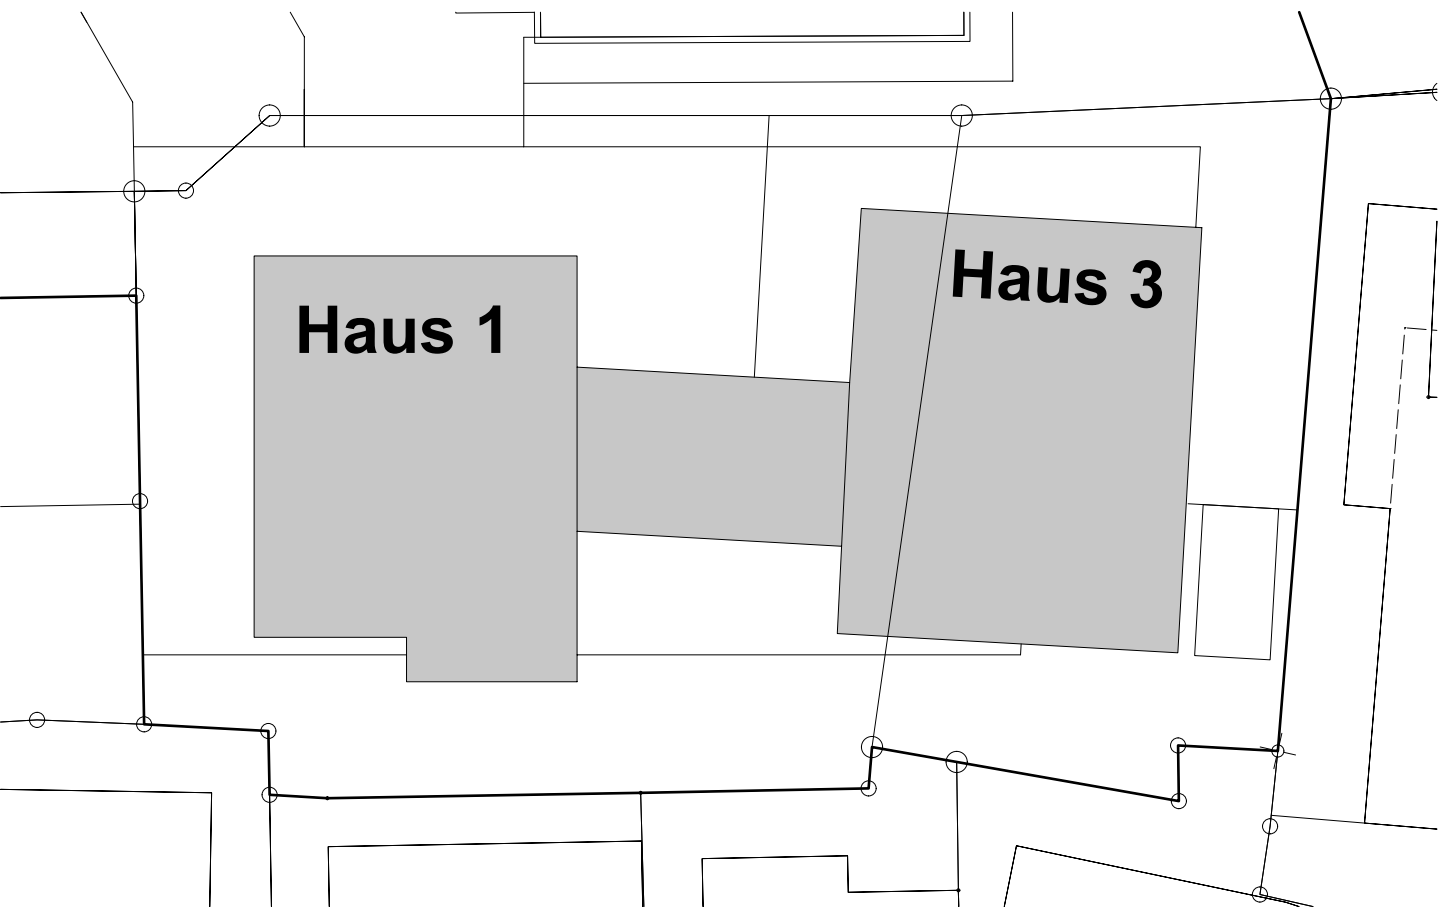

OK f. Bo. Erdgeschoss $\pm 0.00 = 562.70$ m.ü.M.


Ausführungsprojekt				
Neubau MFH Rössligasse 1 und 3, Kerns		Auftrag		41918
		Plan		18B
Baugrubenplan	Ind.	Datum	Gez.	Freig.
		27.09.2024	Stu	TAS
	A	03.10.2024	Stu	TAS
	B	31.10.2024	Stu	TAS
Situation 1:100		Format		60 / 126
Emch+Berger WSB AG Ingenieure und Geometer Industriestrasse 4 6060 Sarren		Telefon 041 662 45 45 www.ebwsb.ch sarnen@ebwsb.ch		
				

Legende Baugrube:


- Bestehendes Terrain
- Aushub
- Abbruch
- Gebäude neu
- Bestehendes Gebäude
- Drittprojekt

Werkleitungshinweis
Das Erheben von Werkleitungen ist Sache des Unternehmers. Der Unternehmer hat sich vor Baubeginn über die Lage sämtlicher Werkleitungen bei den betreffenden Werken zu erkundigen und diese mit dem Werkleiter vor Ort zu markieren. Für bestehende Werkleitungen, in den Plänen übernimmt der Projektverfasser keine Gewähr (Lage, Vollständigkeit, etc.). Der Unternehmer hat in allen Fällen die tatsächliche Lage durch Sondagen abzuklären.

Index	Änderungen
A/03.10.24	Gebäudeachsen ergänzt, Vermessung Baugrube auf Gebäudeachsen
B/31.10.24	Fundamente teils angepasst, Aushub bei Dämmung um Treppenhäuser angepasst, Vermessungen ergänzt, Bereich Kranstandort angepasst

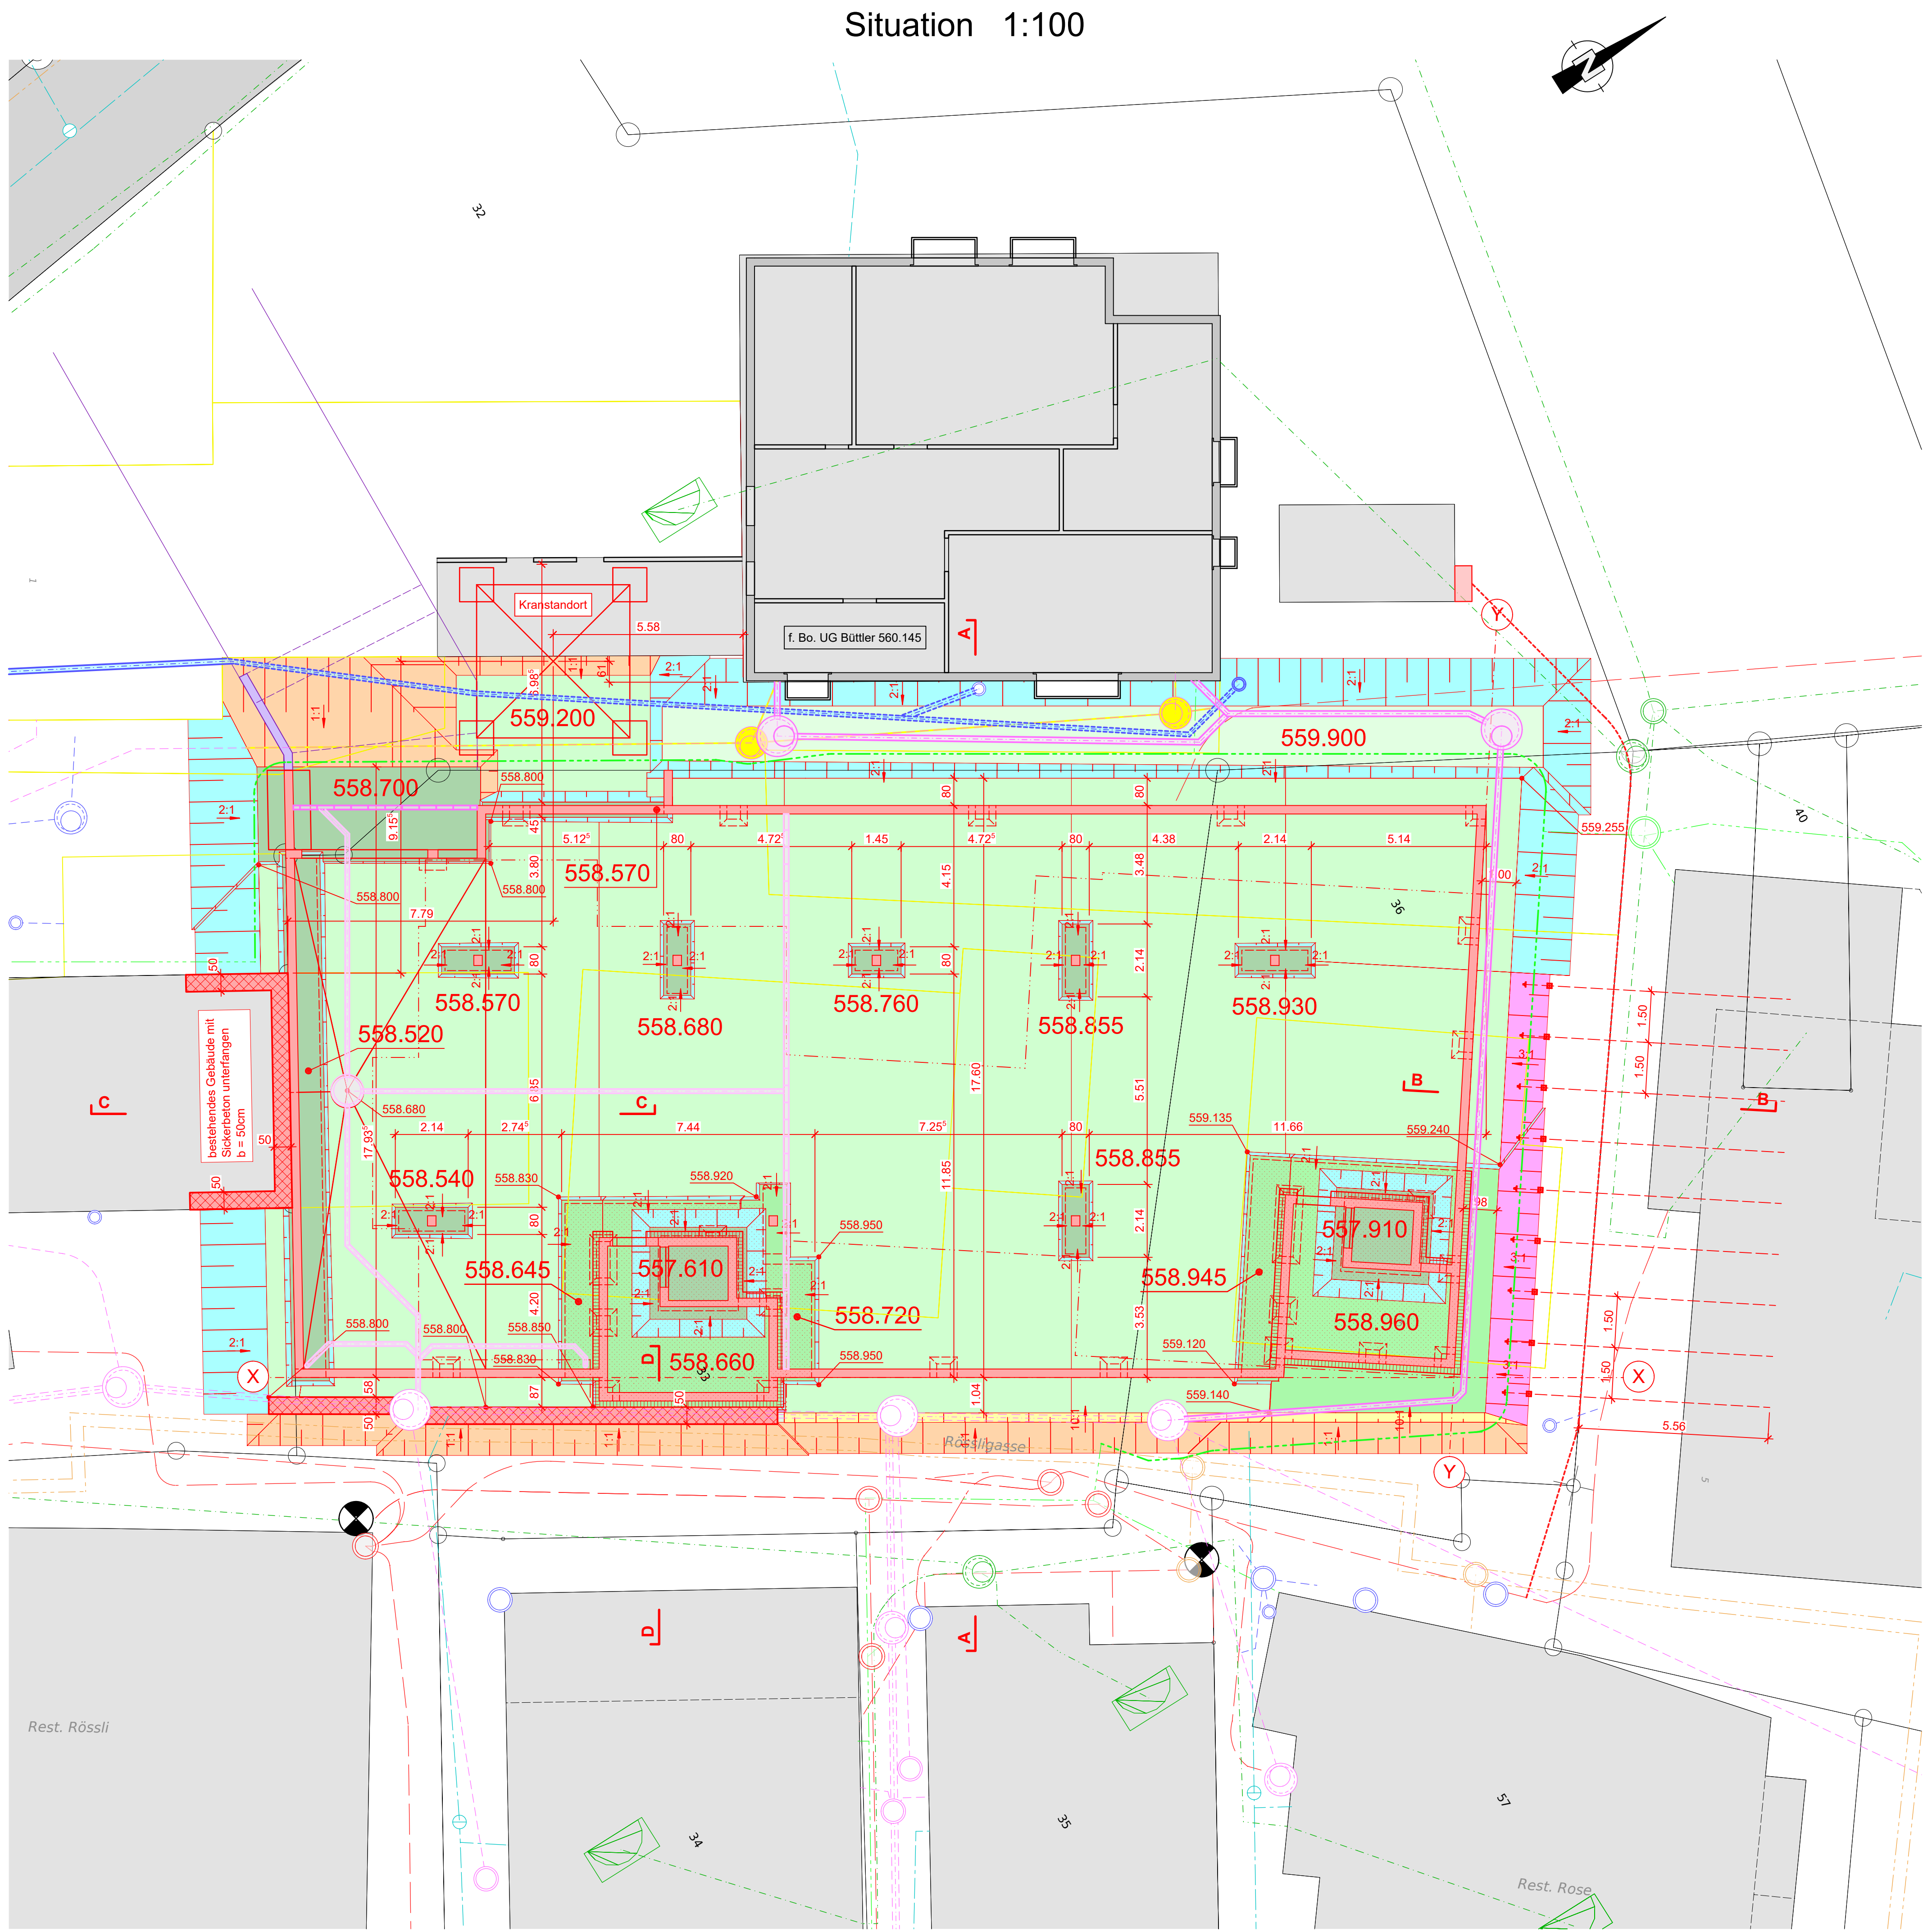


Schnitt A 1:100

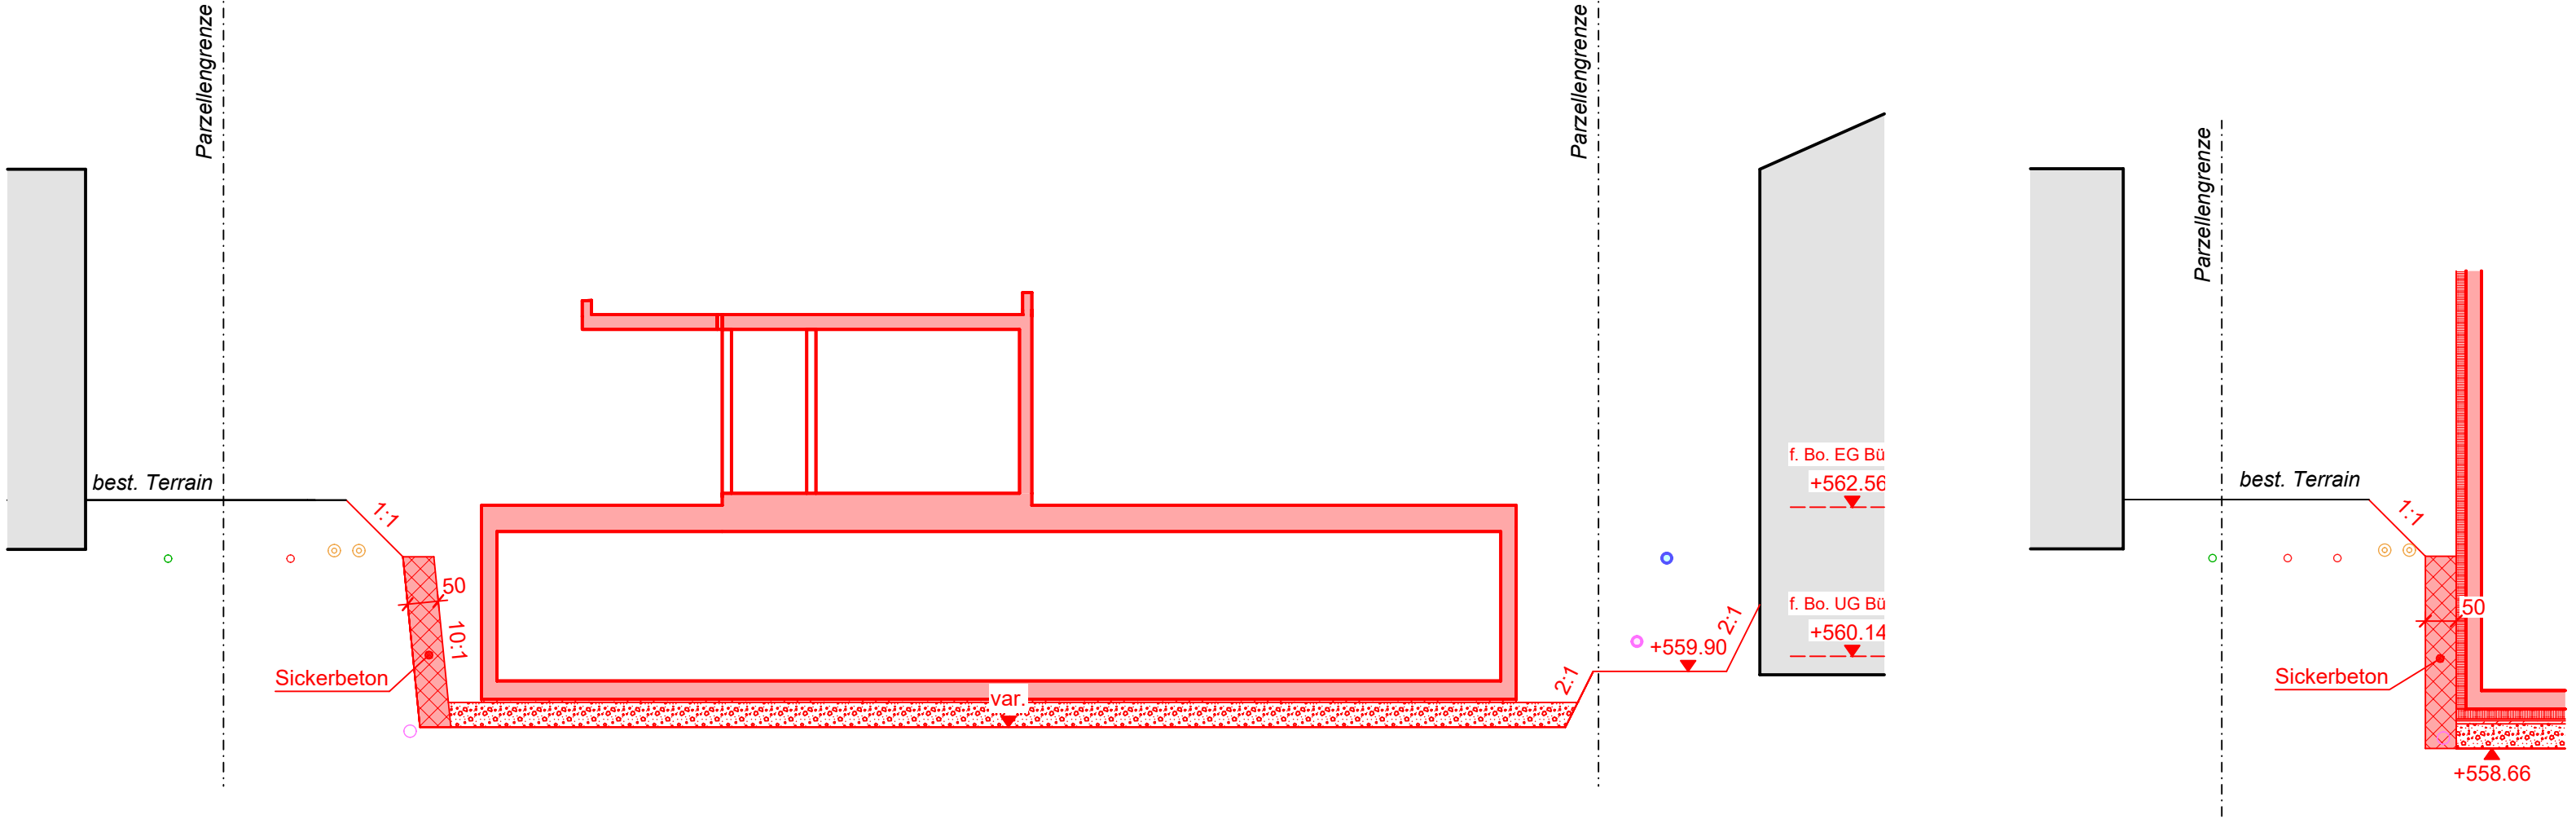


Schnitt D 1:100


Schnitt B 1:100

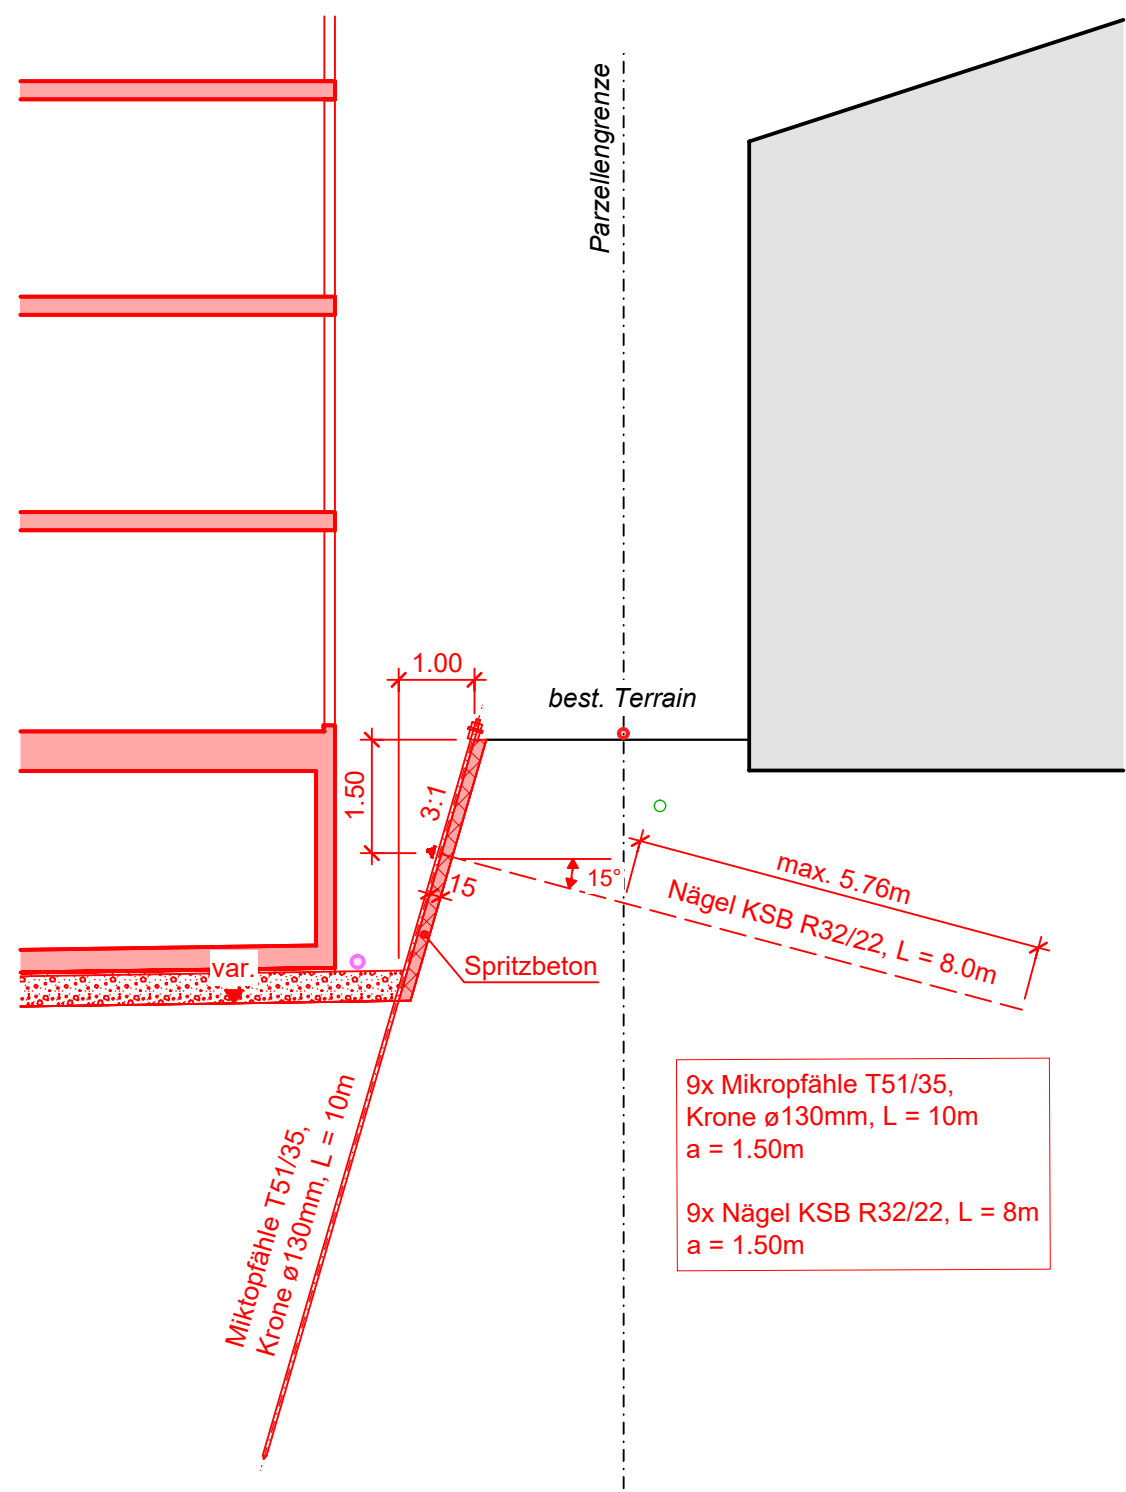

Schnitt C 1:100

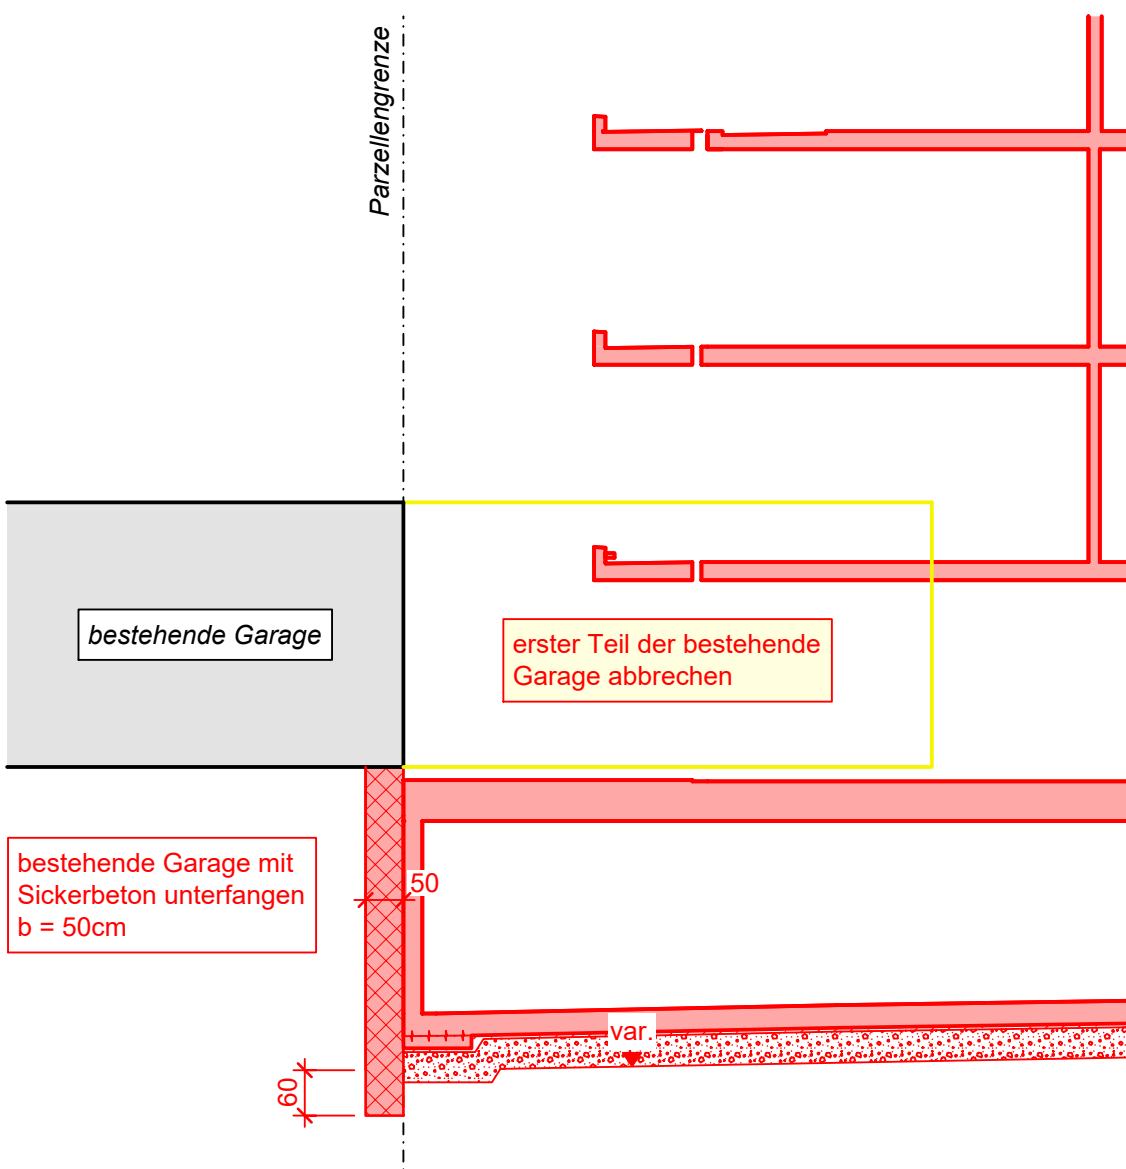

Schemaschnitt 1:50
Bodenaufbau Baugrube, mit Dämmung

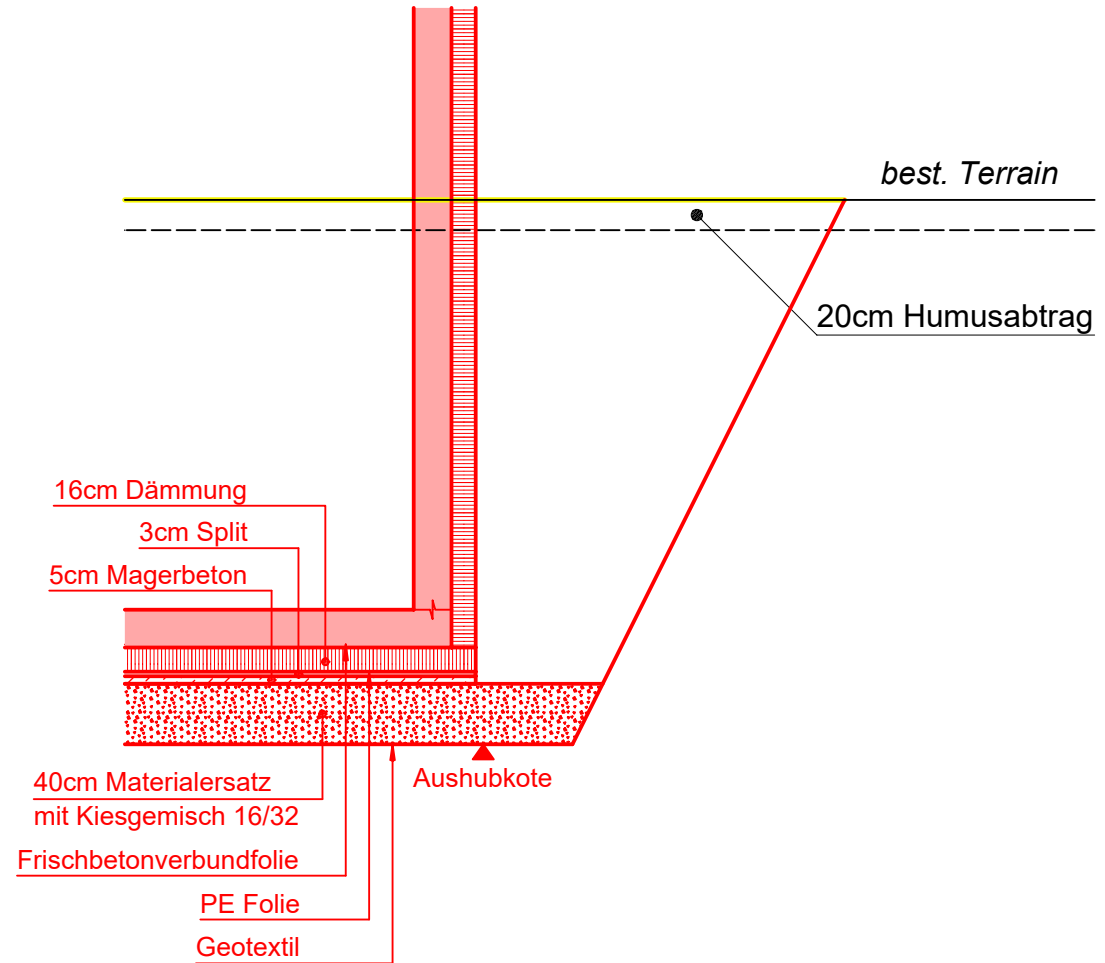

Schemaschnitt 1:50
Bodenaufbau Baugrube, ohne Dämmung

