


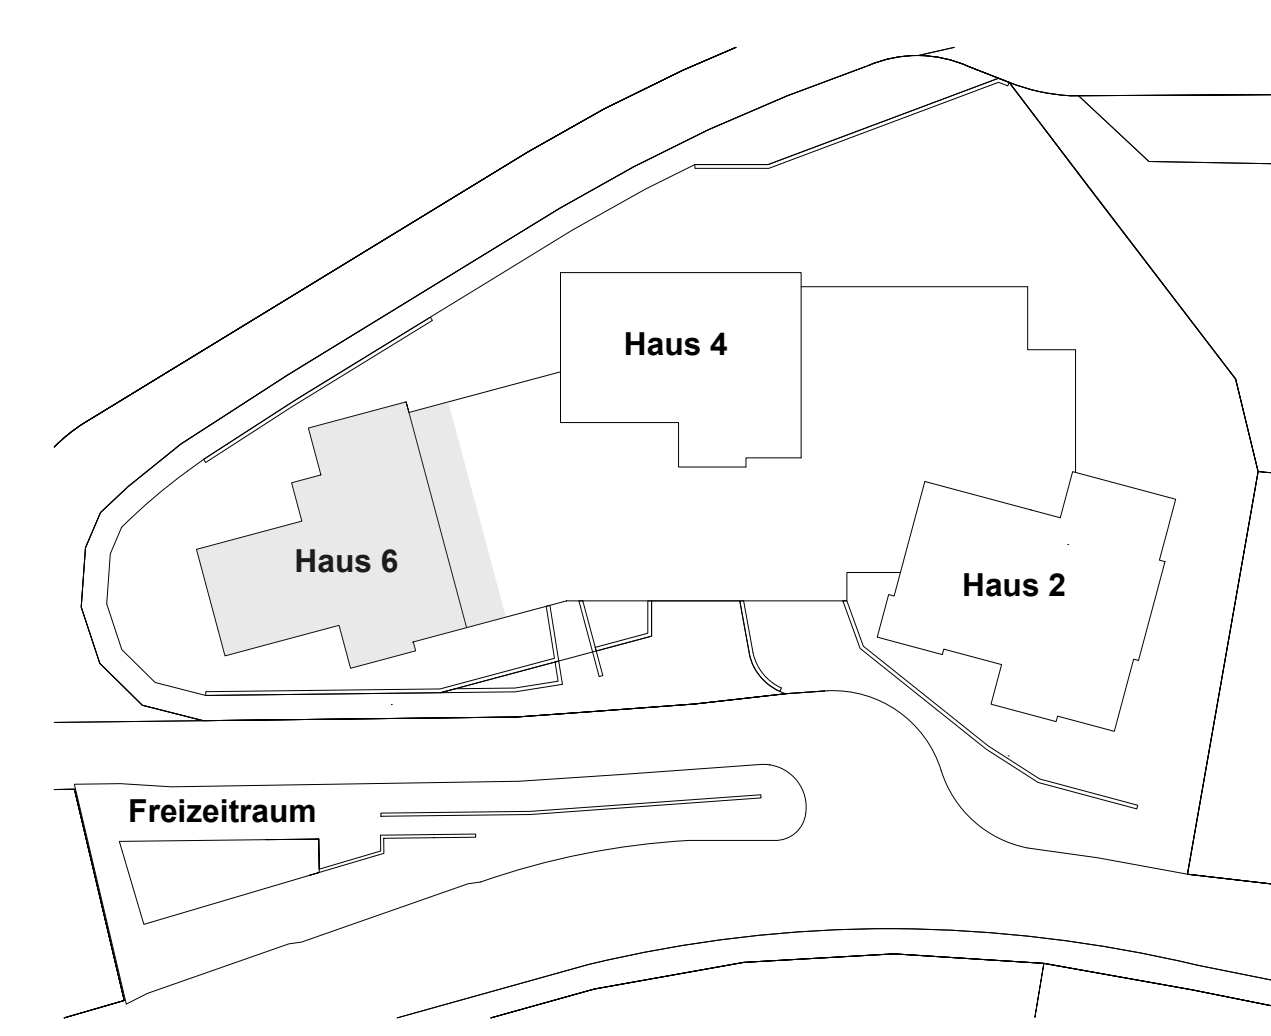


OK fertig Boden E0 (Haus 2) ±0.00 = 511.95 m.ü.M.


Ausführungsprojekt				
WÜB Badmatt, Wilen		Auftrag	421181	
		Plan	851A	
Einstellhalle / Haus 6	Ind.	Datum	Gez.	Freig.
	A	02.06.2023	Stu	Bev
Wände + Decke Ebene 0				
		03.07.2023	Stu	Bev
Etappe 3				
Schalung 1:50 / 1:20				
Format		60 / 168		
Ernst-Berger WSB AG Ingenieure und Geometer Brüggstrasse 144 6060 Sammen		Telefon 041 662 45 45 www.ewb.ch sammen@ewb.ch		

Legende:	
	Projektiertes Beton
	Bestehendes Beton
	Vorfabrizierte Elemente
	Backstein (tragend)
	Kalksandstein (tragend)
	Wärmedämmung (hart)
	Öffnung (Ausparung)
	Betonwände im oberen Geschoss
	Mauerwerk im oberen Geschoss (tragend)
	Magerbetonriegel / -taten (unbewehrt)
Grundriss	
	→ Blickrichtung nach unten
	→ Blickrichtung nach oben
Index	
A03.07.23 Änderungen	
Deckenstärke Technikraum angepasst	


Bauteil:	Betonqualität:	
Decken der Einstellhalle	Betontyp : NPK B 30/37	Exposition : XC4, XF1 Grössikon : Dmax 32
Decken der Häuser	Betontyp : NPK A 25/30	Exposition : XC1 Grössikon : Dmax 32
Bodenplatten und Wände der Einstellhalle	Betontyp : NPK C 30/37	Exposition : XC4, XF1 Grössikon : Dmax 32
Bodenplatten und Wände der Häuser	Betontyp : NPK B 25/30	Exposition : XC3, C3 Grössikon : Dmax 32
Magerbetonriegel / Magerbetontützen	Betontyp : CEM I kg/m³ 200	Exposition : X0 Grössikon : Dmax 32
Magerbeton	Betontyp : CEM I kg/m³ 150	Exposition : X0 Grössikon : Dmax 32
Schalungstypen:		
Typ 2, wenn nichts anders angegeben		
Abfaltungen: 40mm Dreikanteleiste OK Decke im Bereich ESH, 30mm Dreikanteleiste UK Decke bei Deckenabstützen		
Bewehrungsüberdeckung: Innen 2cm / Aussen 4cm / mit Chloridwirkung 5cm		
Betonstahl:		
Stahl B500B		
Zugehörige Listen:		
Zugehörige Pläne:		
Bemerkungen:		
- Winterbaussnahmen (unter 5°C) sind mit dem Baugenieur abzusprechen.		
- Das Ingenieurbüro ist mind. 24 Stunden vor Beginn des Betonierens für die Bewehrungskontrolle zu benachrichtigen.		
- Sämtliche Aussparungen und Einlagen siehe Architekten-, Lüft-, und Spezialausrüstungspläne der Installationsfirmen. Widersprüche sind dem Baugenieur zu melden.		
- Bei stehenden Anschlussbewehrungen ohne Haken sind, falls eine Unfallgefahr besteht, geeignete Schutzmassnahmen zu treffen.		

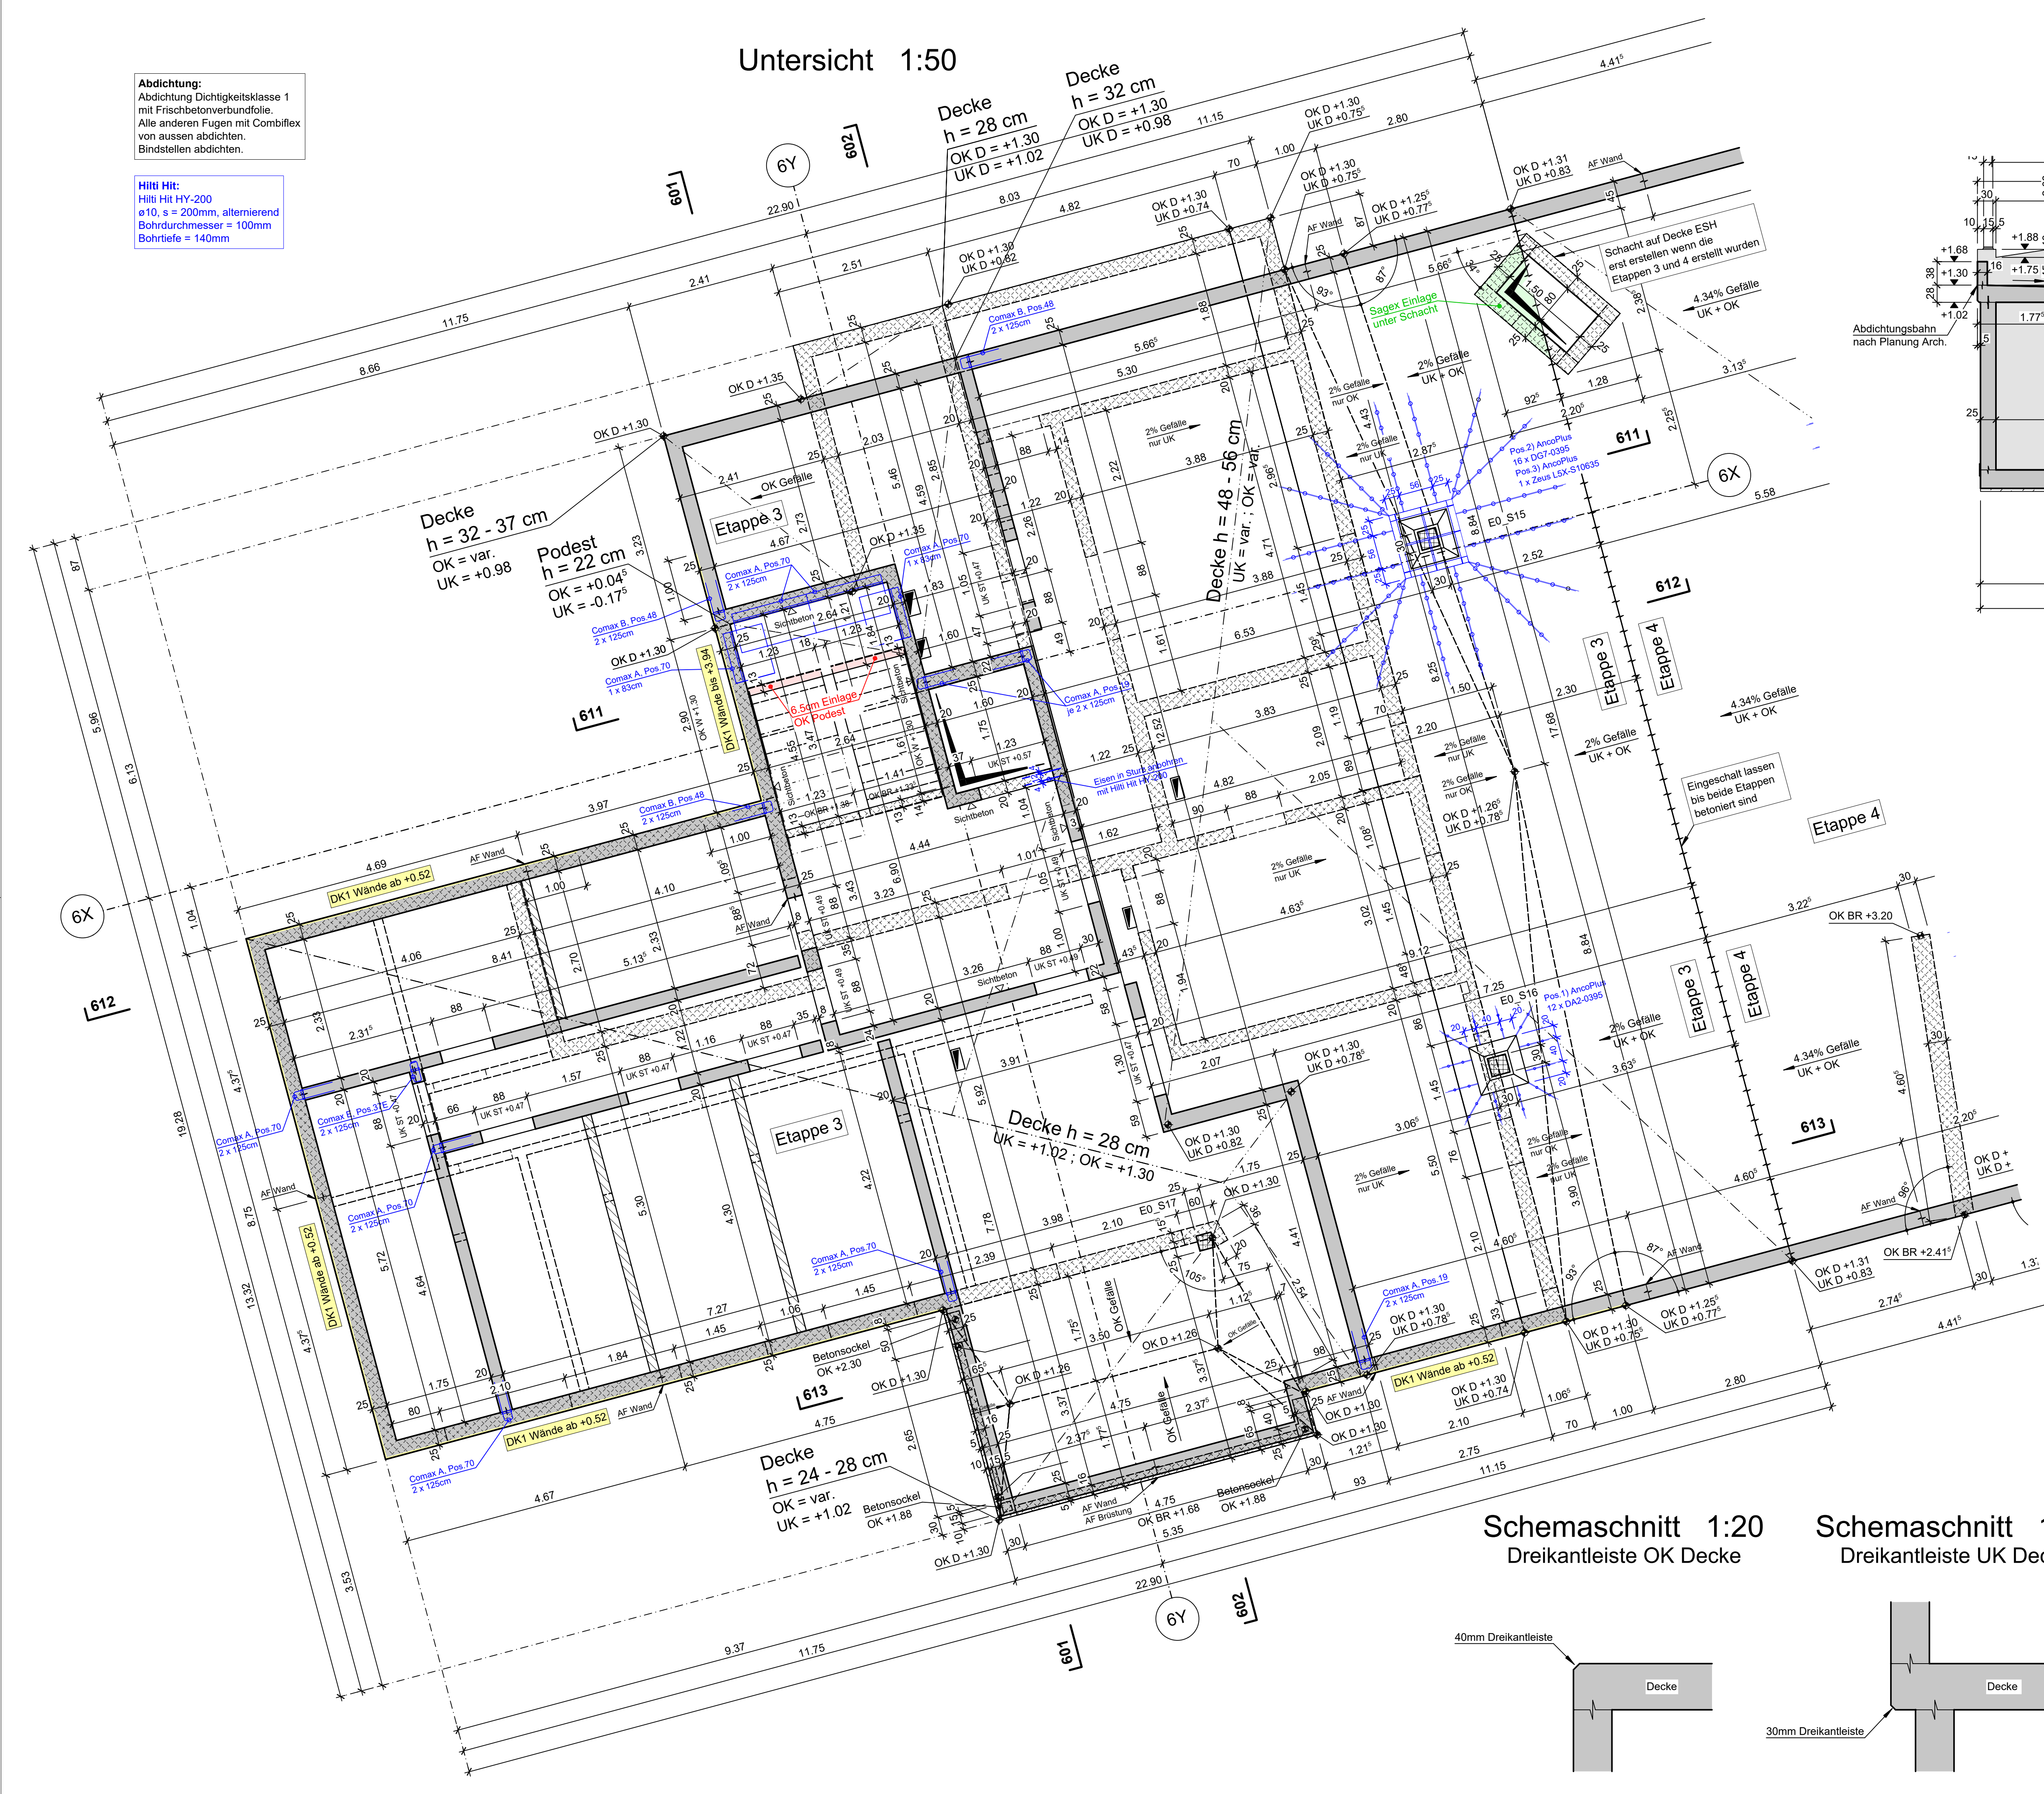


Schnitt 601 1:50

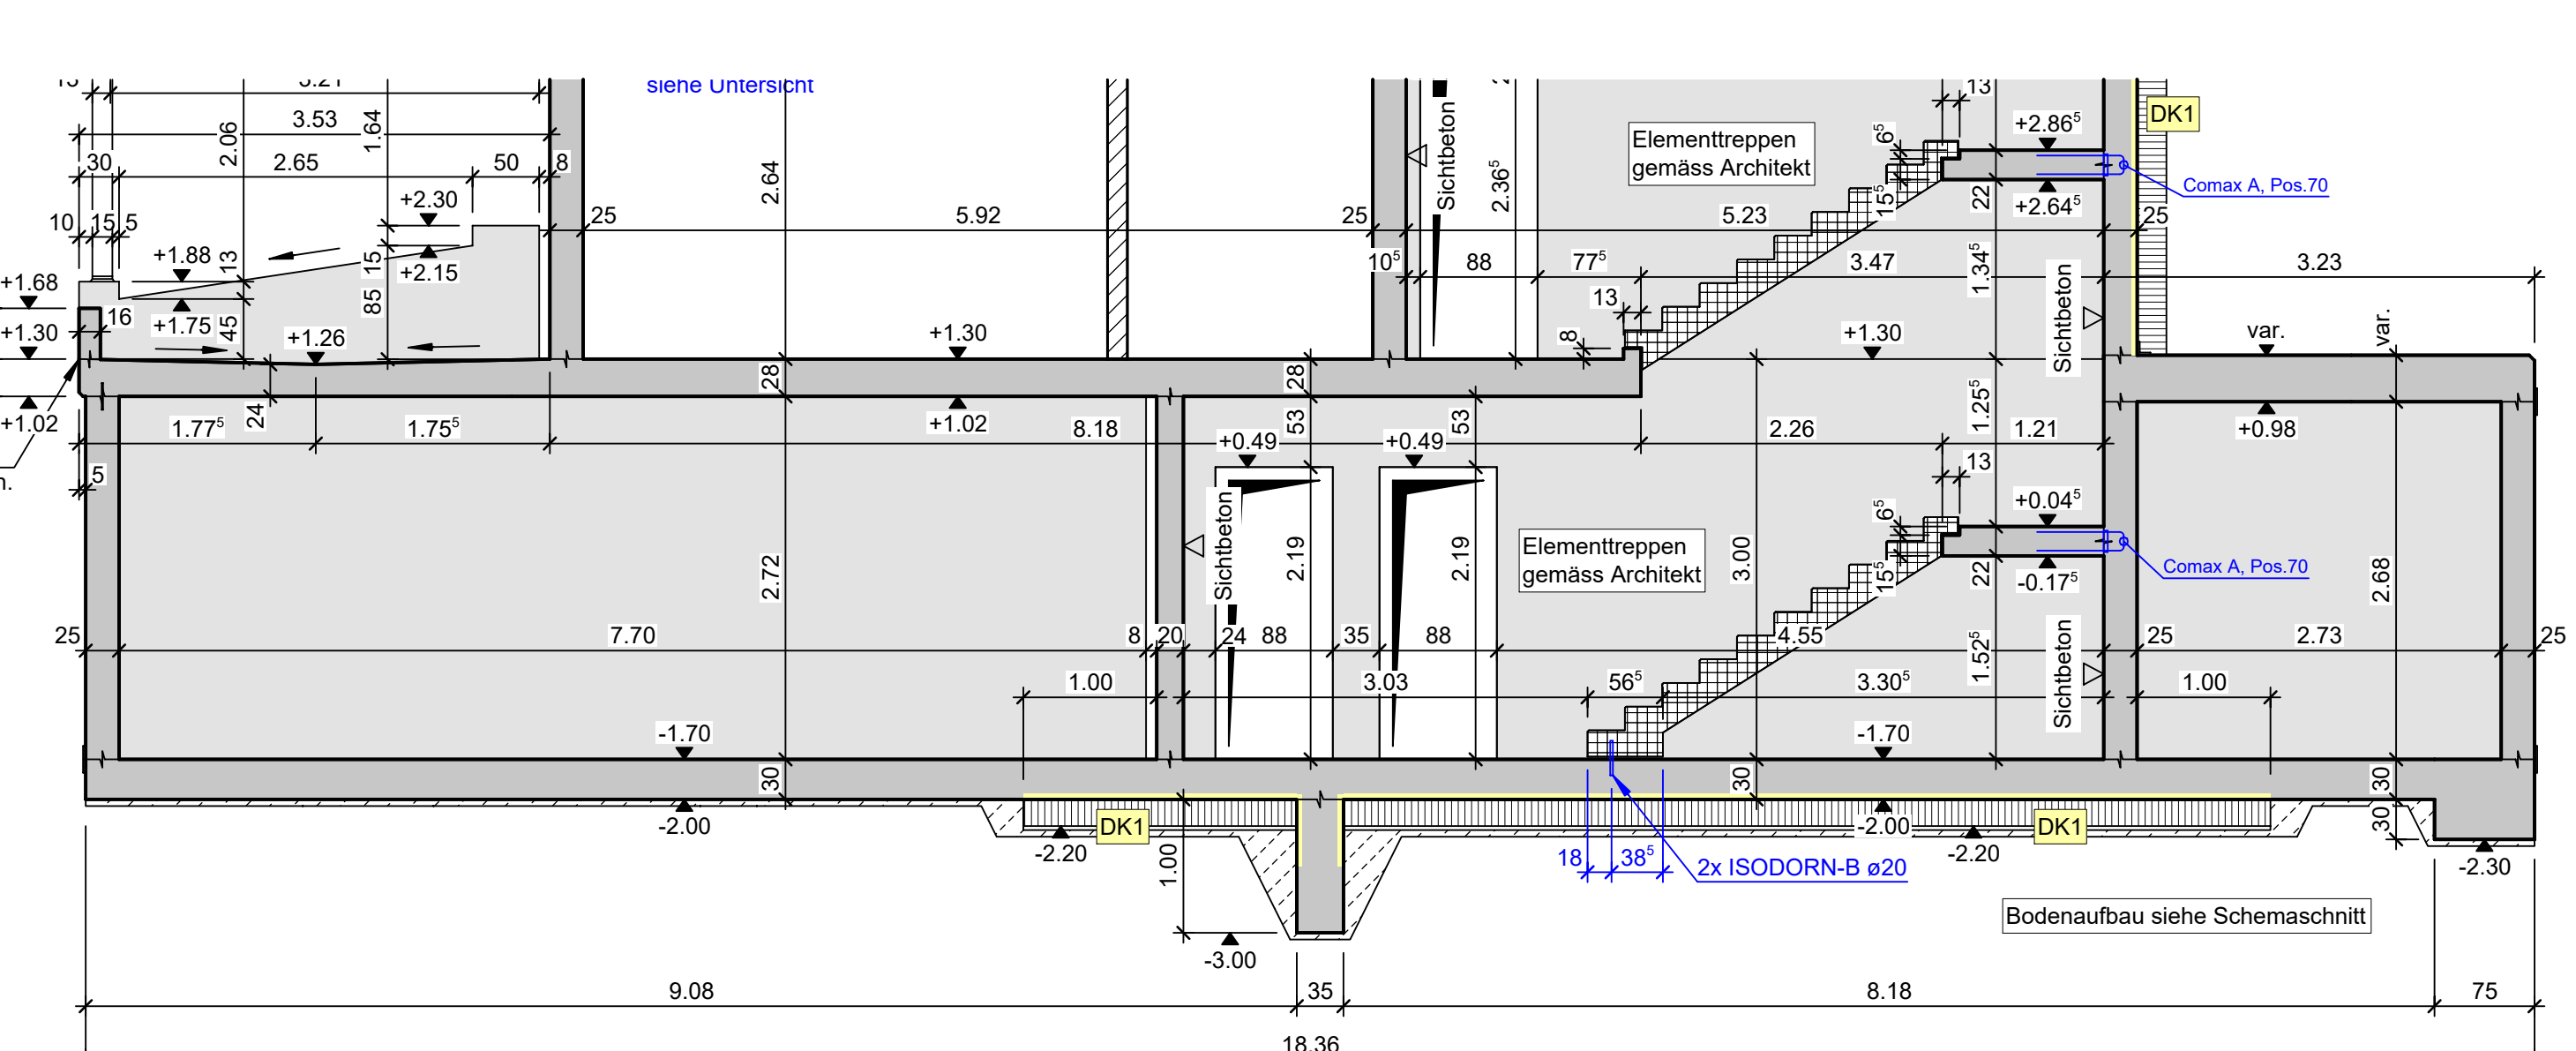


Schnitt 611 1:50

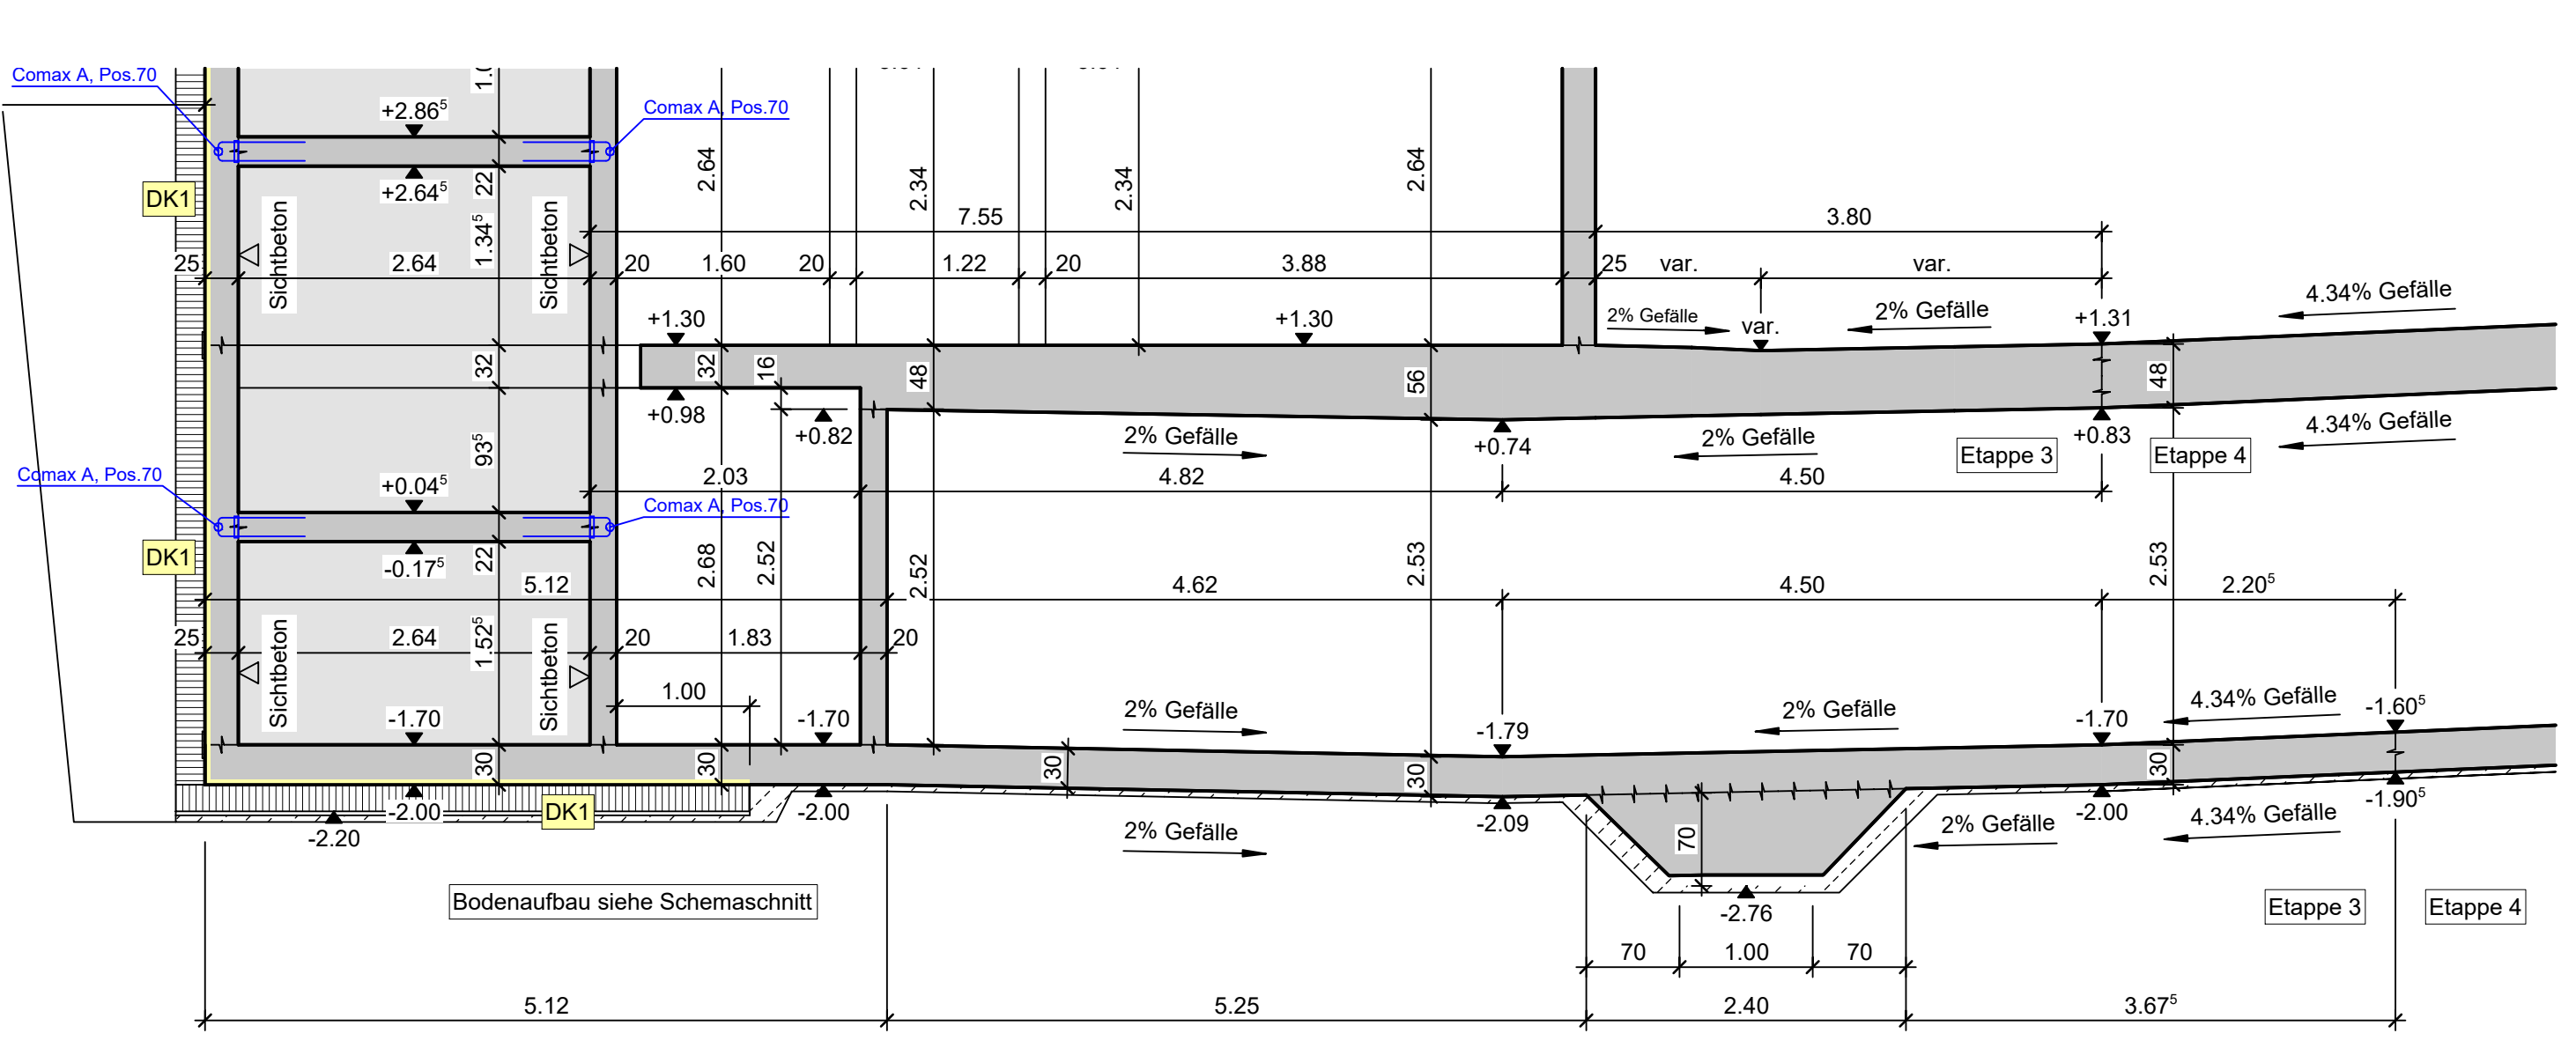


Schnitt 612 1:50

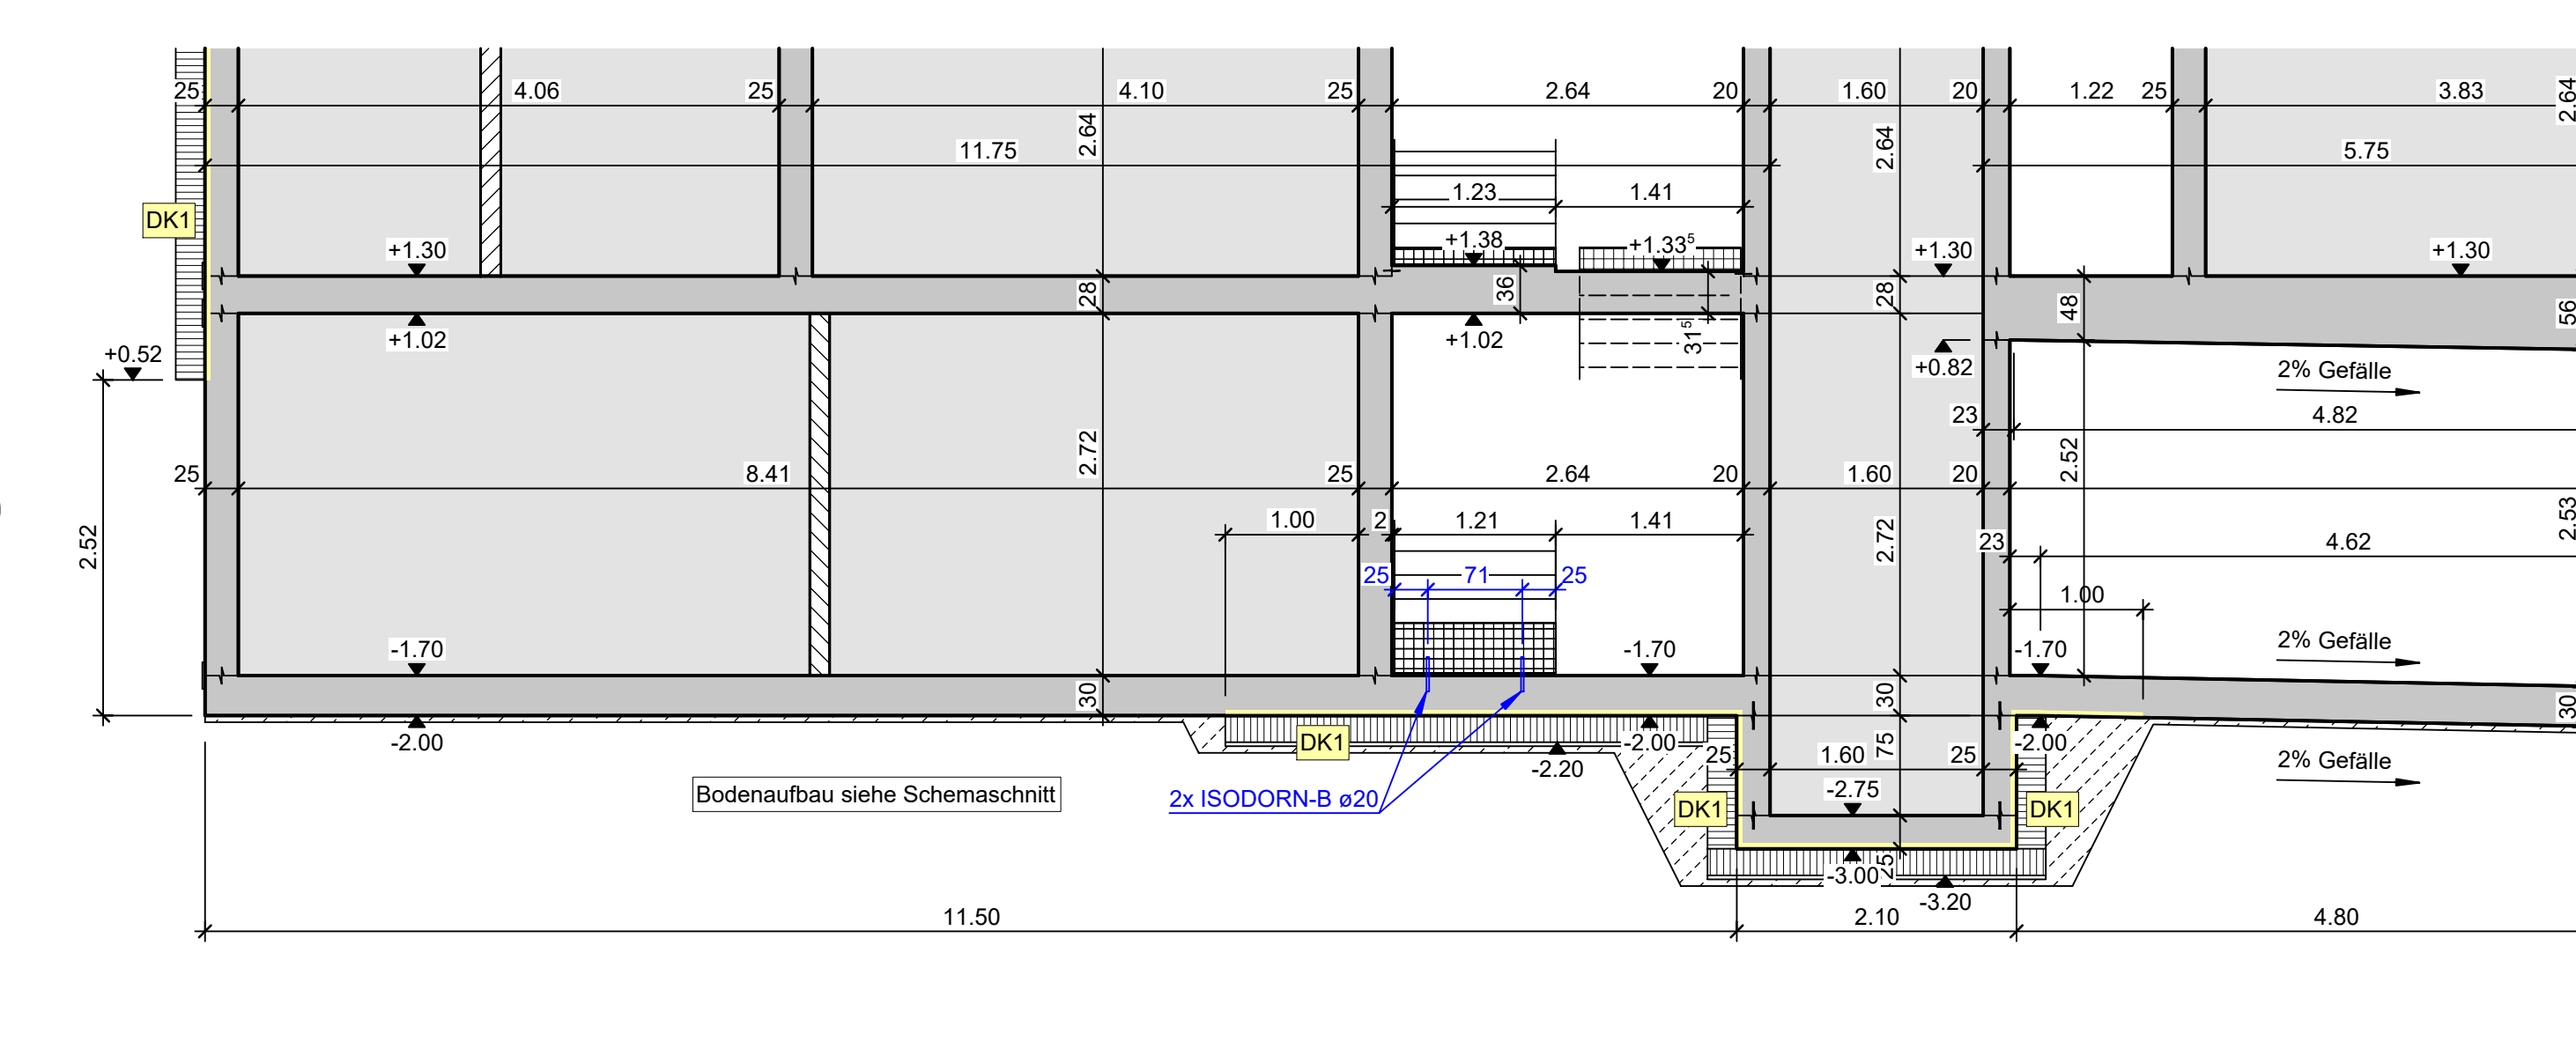


Schnitt 602 1:50

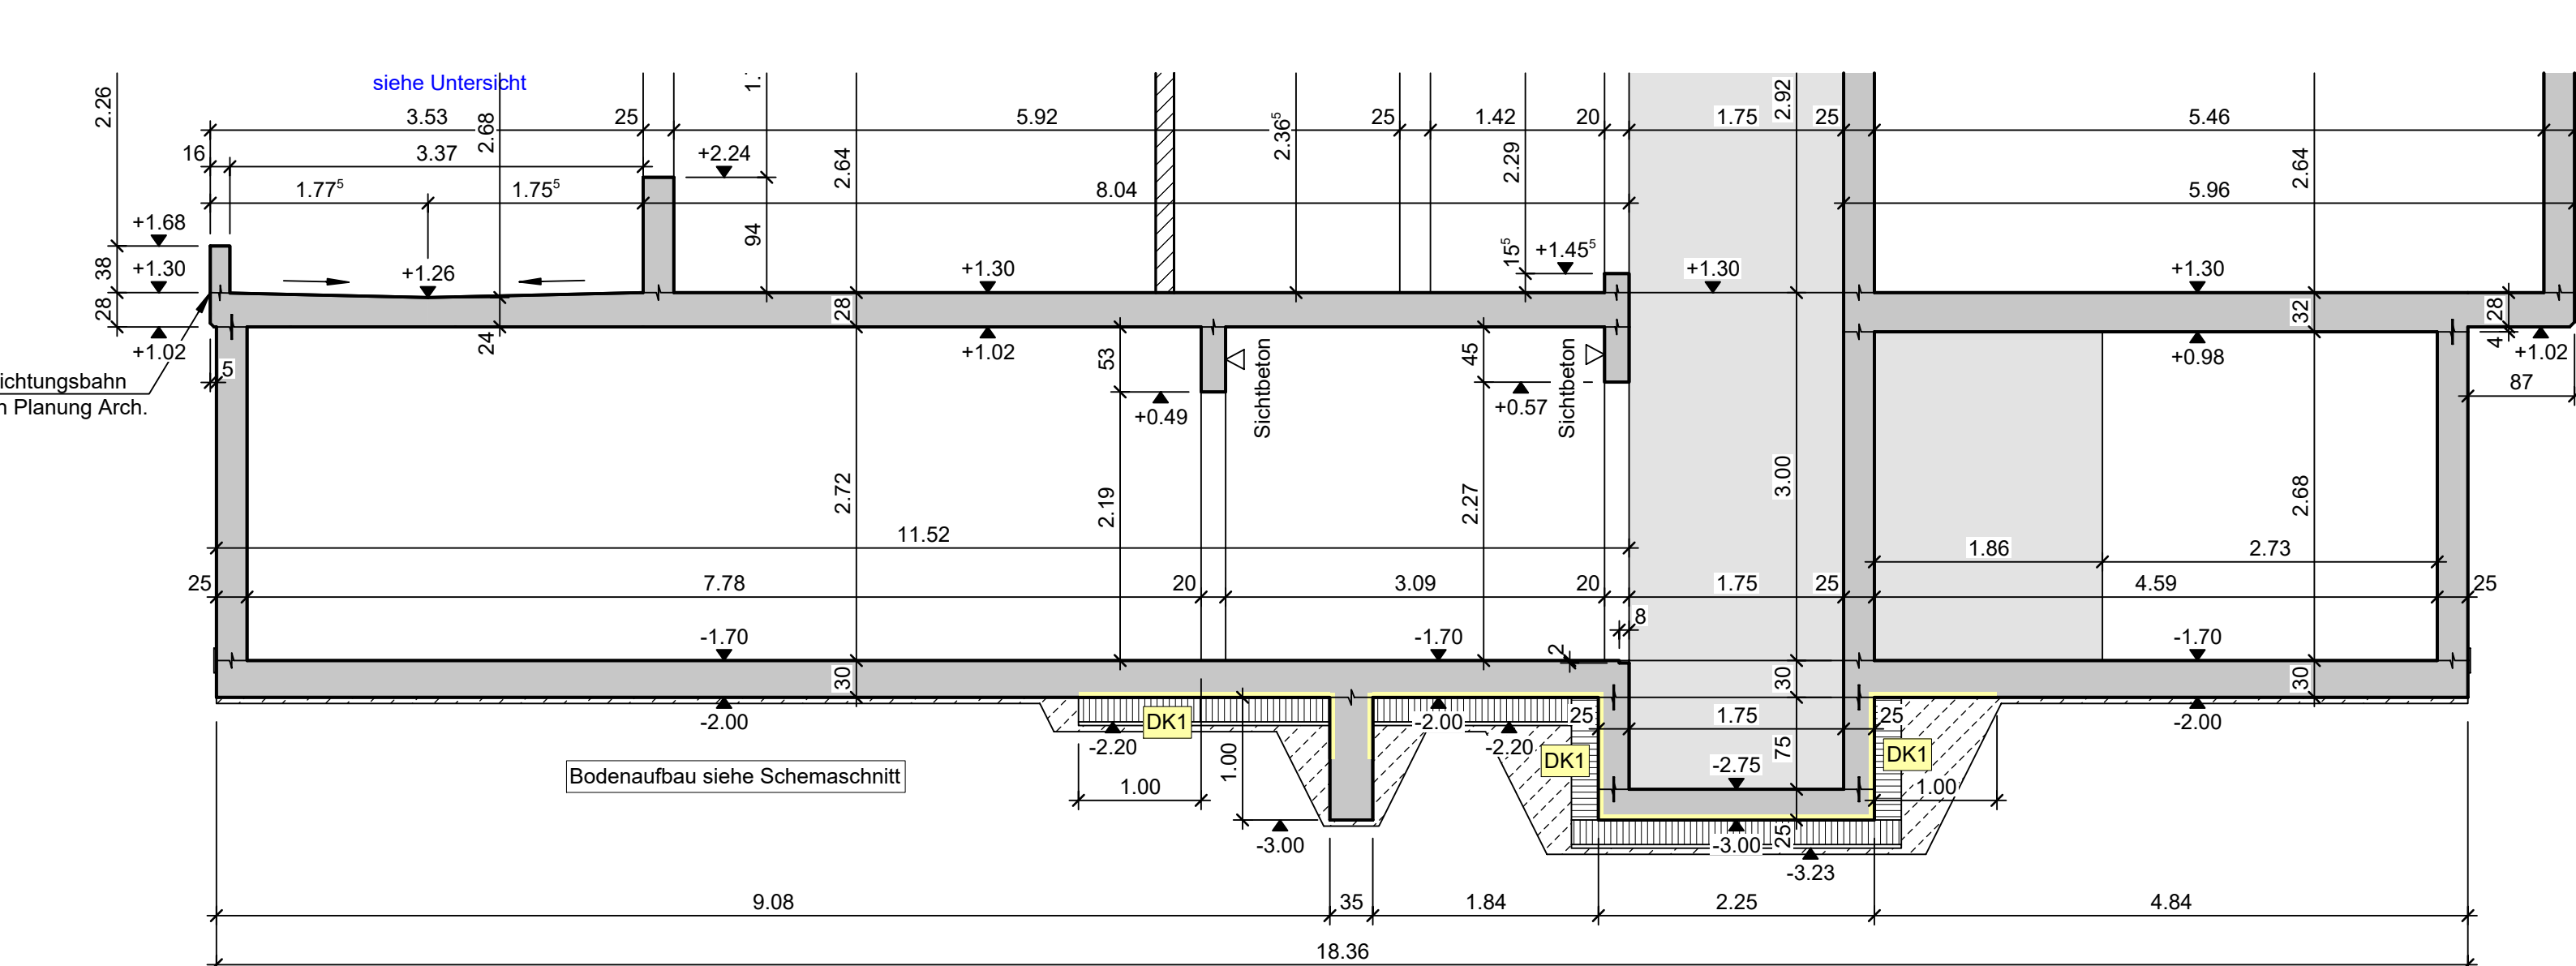

Schnitt 613 1:50

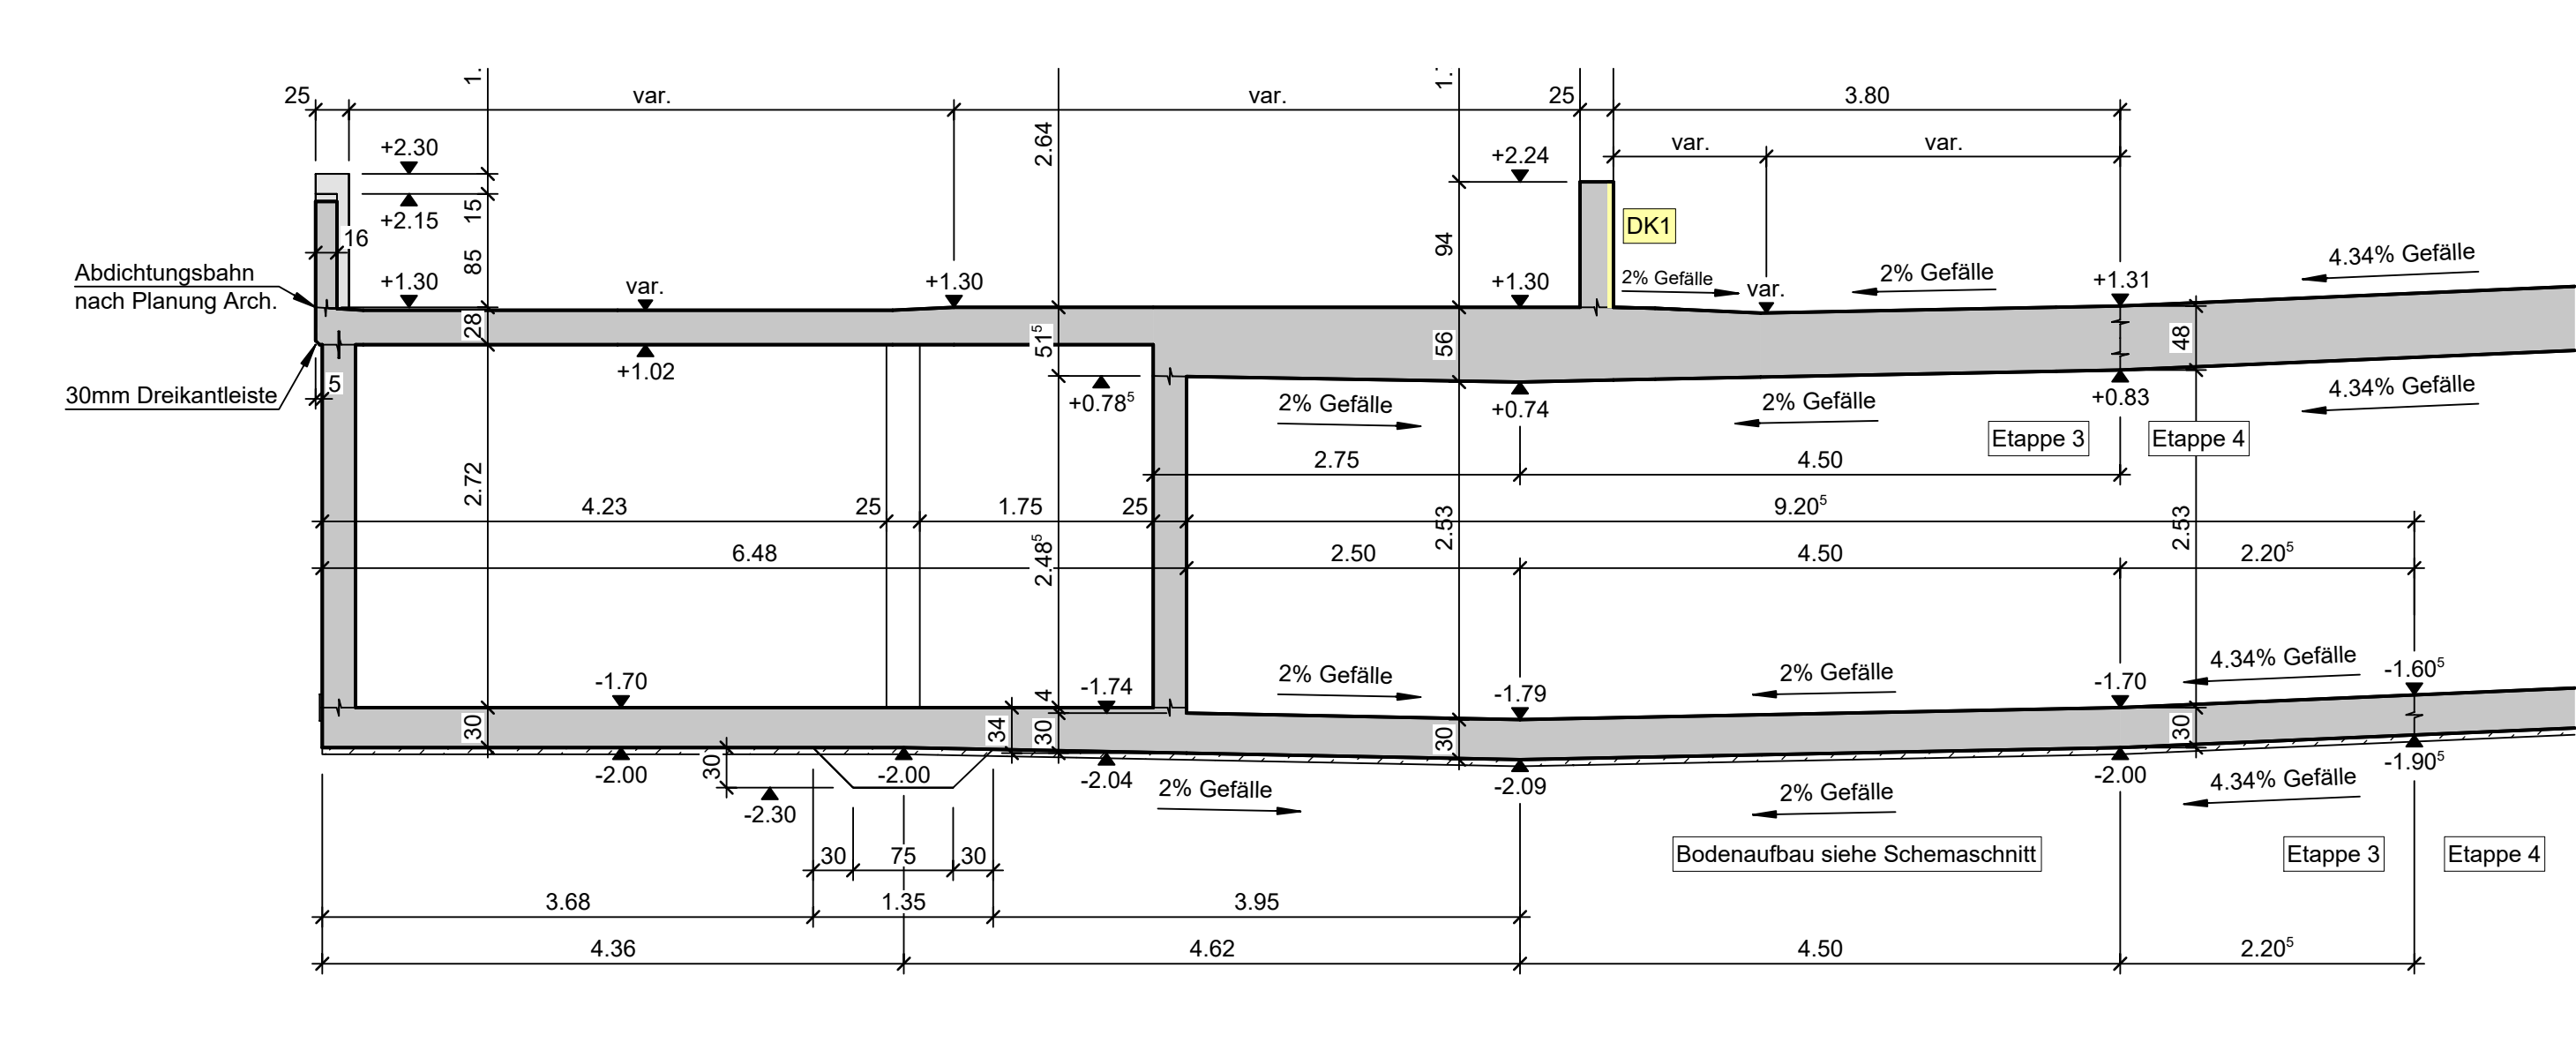

Schemaschnitt 1:20
Abdichtung

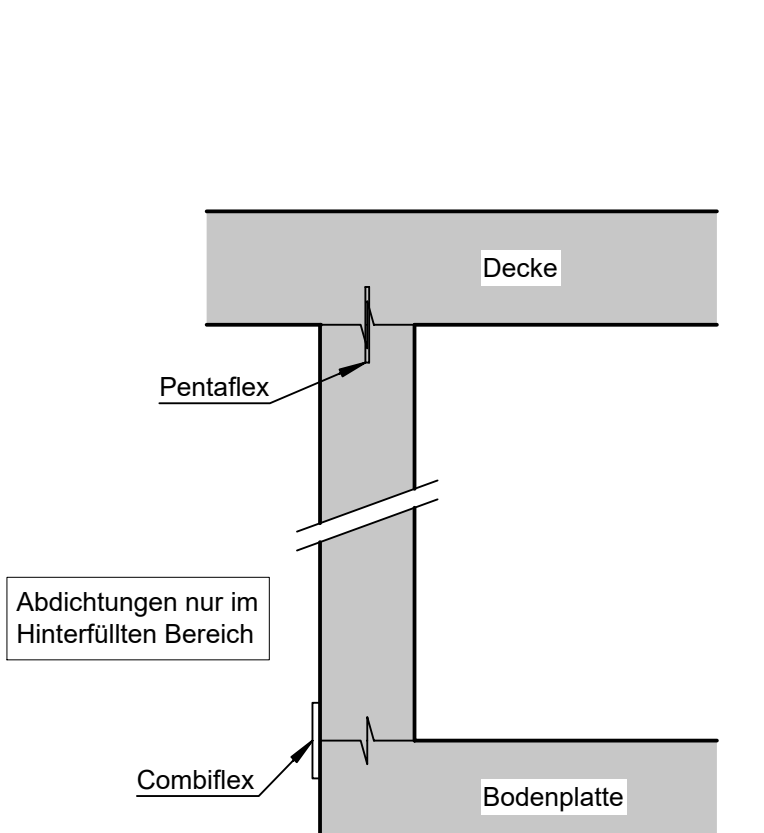

Schemaschnitt 1:20
Abdichtung

